


VARZEA DANTAS  
Exagero Vert. 10  
Escala Vert 1:100

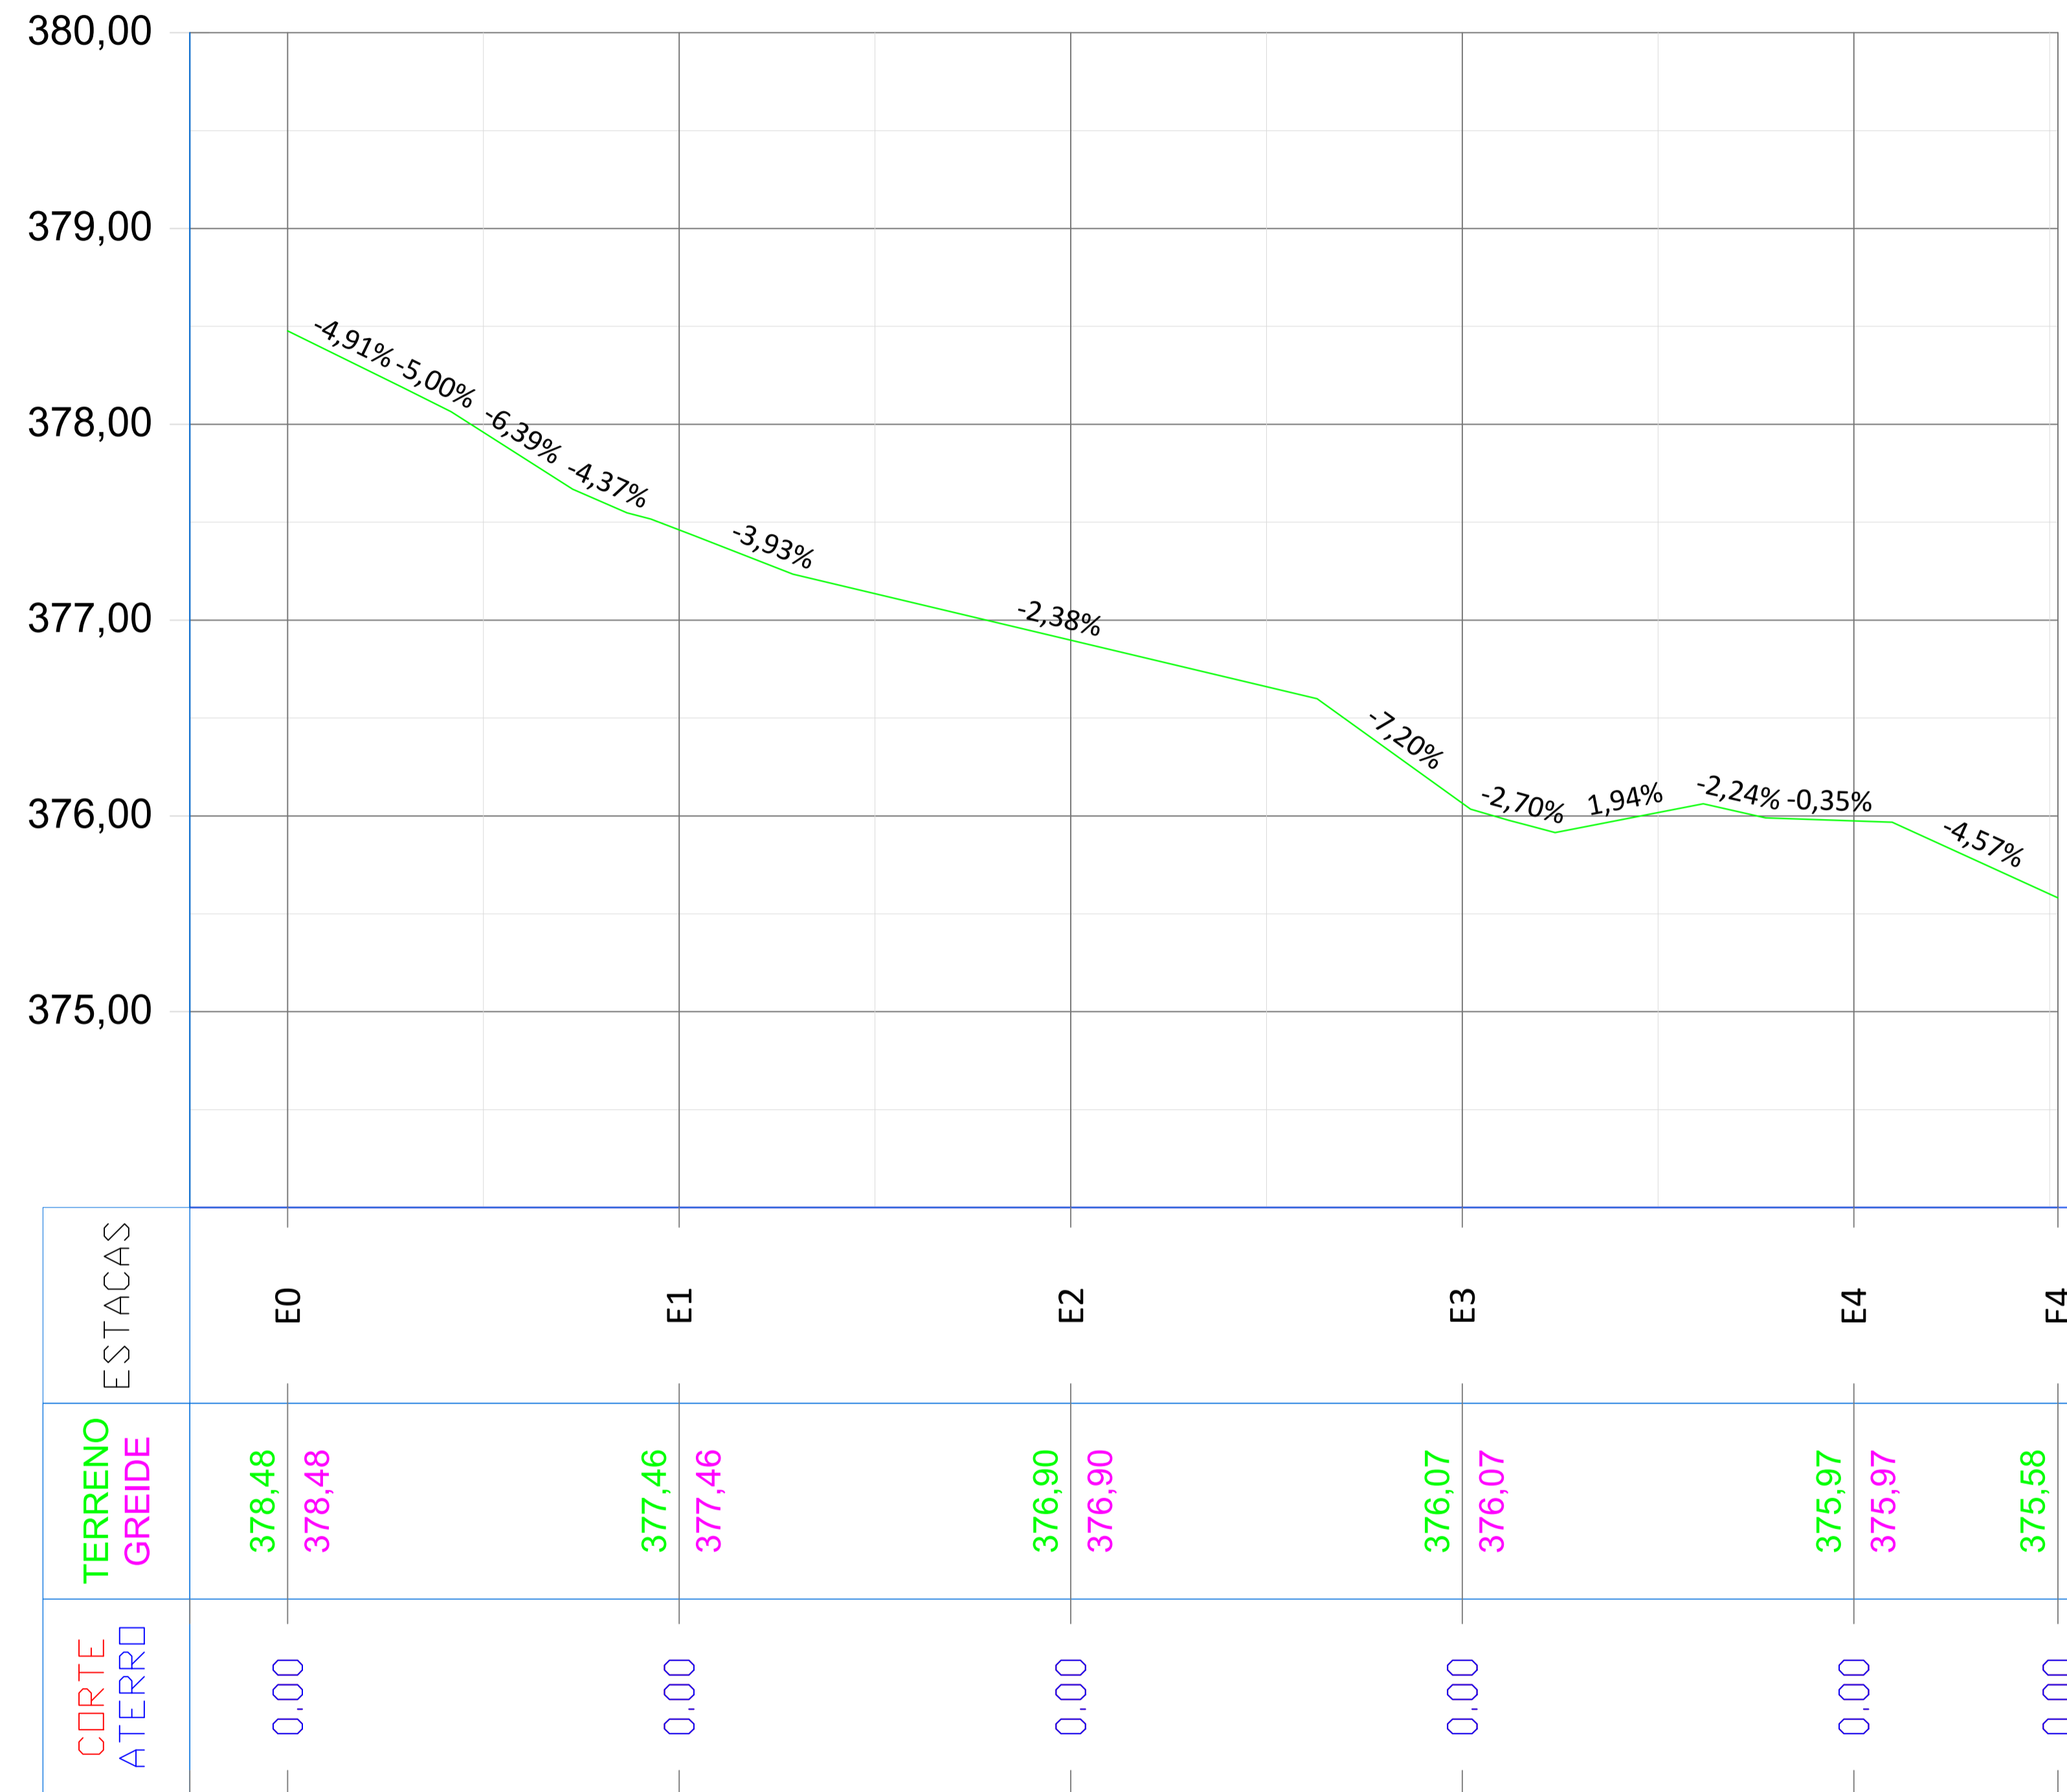

Gessivaldo Carneiro  
Eng. Civil  
CREA-BA 3000 84946

-	-	-	-
-	-	-	-
-	-	-	-
R - 00	24/02/2022	ELABORAÇÃO	OK
REVISÃO	DATA	DESCRIÇÃO	APROVAÇÃO

IDENTIFICAÇÃO RUA	LOGRADOURO	EXTENSÃO DA VIA (m)	LARGURA MÉDIA DA RUA (m)	LARGURA MÉDIA DO PASSEIO (m)	ÁREA PAVIMENTADA (m²)	ÁREA DE PASSEIO (m²)
1A	RUA FRANCISCO CHAVE DA CRUZ	90,43	5,96	1,50	538,96	271,29



PREFEITURA MUNICIPAL DE  
SÃO JOSÉ DO JACUIPE - BA



GESTÃO: ALBERLAN PERIS MOREIRA DA CUNHA	FASE DO PROJETO: ESTUDO
LOCAL: POVOADO DE VÁRZEA DANTAS, PRÓXIMO AO DISTRITO DE ITATIAIA, SÃO JOSÉ DO JACUIPE	FOLHA Nº: 4 / 7
TÍTULO: DETALHE DO PERFIL LONGITUDINAL	FORMATO: A1
REVISÃO: 00	REVISÃO: 00
PROJETO: PROJETO GEOMÉTRICO DE PAVIMENTAÇÃO	RESP. TÉCNICO: GESSIVALDO OLIVEIRA CARNEIRO - CREA: BA3000.88946
ARQUIVO ELETRÔNICO: PROJETO DE PAVIMENTAÇÃO_VD.dwg	DATA INICIAL: 24/02/2022
	ESCALA: 1/250