


REVISÃO	DATA	DESCRIÇÃO	APROVADO

<b>ÁREA (m²)</b> 4.848,71 m²	<b>PREÍMETRO (m)</b> 303,48 m
---------------------------------	----------------------------------

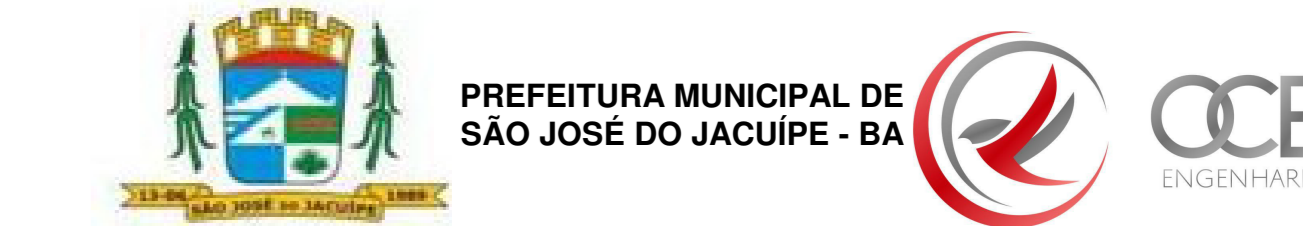


GESTÃO: ALBERLAN PERIS MOREIRA DA CUNHA FASE DO PROJETO: ESTUDO

LOCAL: PRAÇA TANCREDO NEVES S/N, DISTRITO ITAIIA SÃO JOSÉ DO JACUIPE FASE DO PROJETO: 04/10

TÍTULO: PLANTA GEOMÉTRICO FORMATO: A0 REVISÃO:  


PROJETO: PRAÇA TANCREDO NEVES RESP. TÉCNICO: GESSIVALDO OLIVEIRA CARNEIRO - CREA: BA3000.88946 ARQUIVO ELETRÔNICO: PROJETO PRAÇA TANCREDO NEVES DATA INICIAL: 23/12/21 ESCALA: 1/200



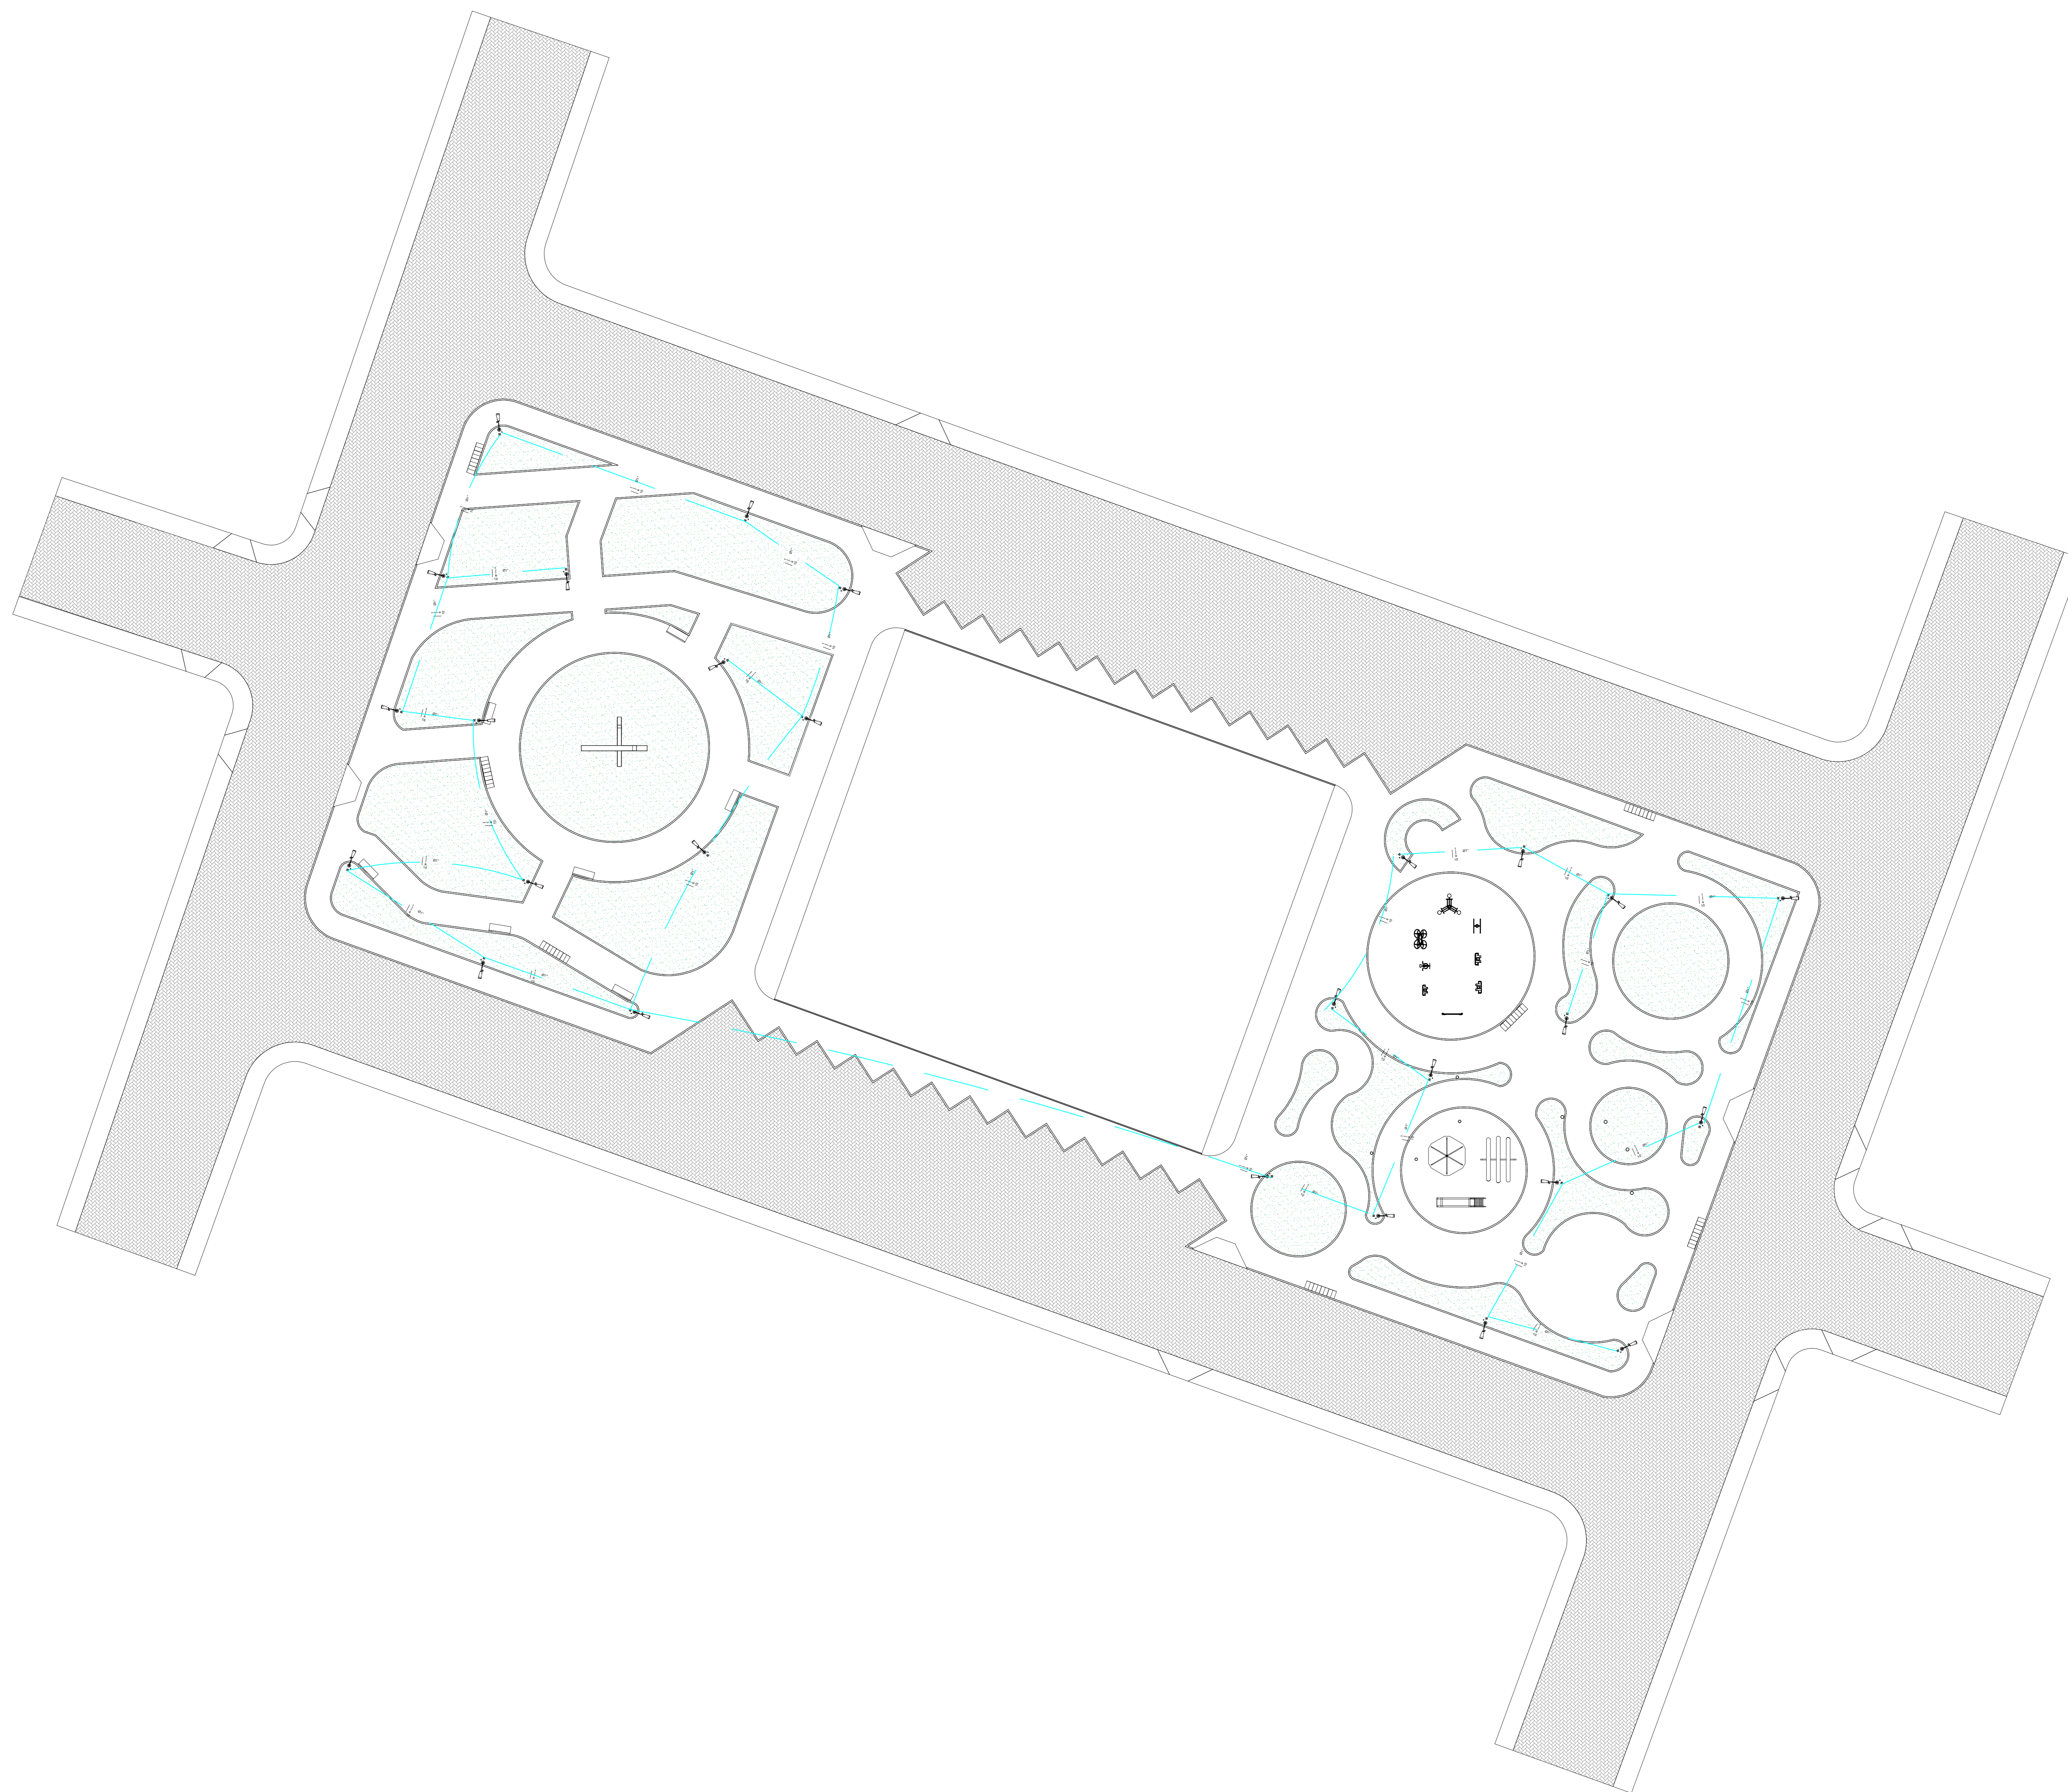

REVISÃO	DATA	DESCRIÇÃO	APROVADO

QUADRO DE ÁREAS	ÁREA (m²)	PREÍMETRO (m)
	4.848,71 m²	303,48 m

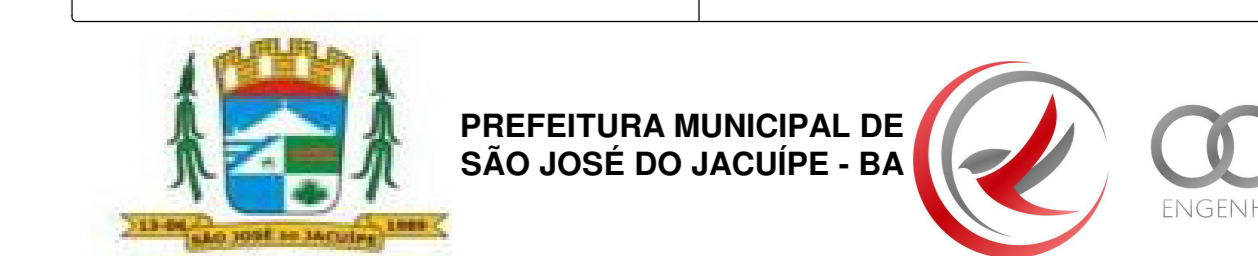

GESTÃO: ALBERLAN PERIS MOREIRA DA CUNHA FASE DO PROJETO: ESTUDO

LOCAL: PRAÇA TANCREDO NEVES S/N, DISTRITO ITAIIA SÃO JOSÉ DO JACUIPE FASE DO PROJETO: 10 / 10

TÍTULO: PLANTA ILUMINAÇÃO FORMATO: A0 REVISÃO:  

PROJETO: PRAÇA TANCREDO NEVES RESP. TÉCNICO: GESSIVALDO OLIVEIRA CARNEIRO - CREA: BA3000.88946 ARQUIVO ELETRÔNICO: PROJETO PRAÇA TANCREDO NEVES DATA INICIAL: 23/12/21 ESCALA: 1/200