
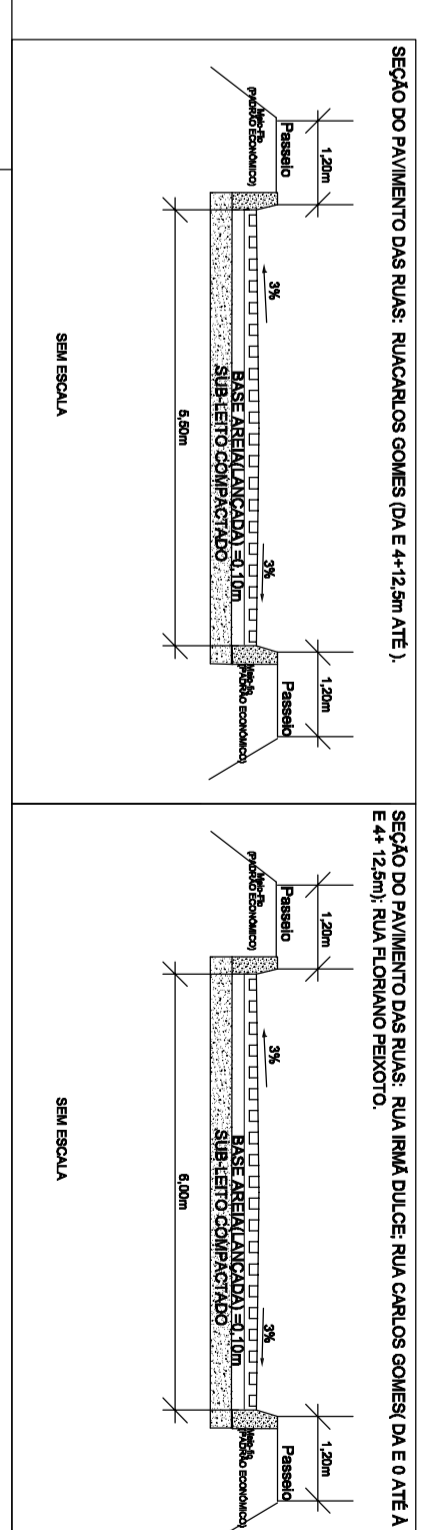


### MEIO-FIO ECONÔMICO

PISO UNITÁRIO 70x9  
RESISTÊNCIA DO CONCRETO  $f_{ct} = 27\text{N/m}^2$

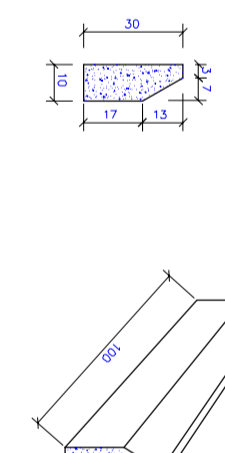


#### LEGENDA

	MURTO DA VIA
	PASSEIO
	MEIO-FIO
	PAVIMENTAÇÃO EM PARALELOS
	RAMPAS DE ACESSO PARA PORTINHOES DE NECESSIDADES ESPECIAIS

#### NOTAS:

- MEO-FIO ECONOMICO PADRAO DNIT
- RAMPA SOBRE MEO-FIO - 8.33% PARA PORTINHOES DE DEFICICIENCIAS PASSEIO EM CONCRETO
- AREAS A SEREM PAVIMENTADAS EM PARALELEGRAMOS

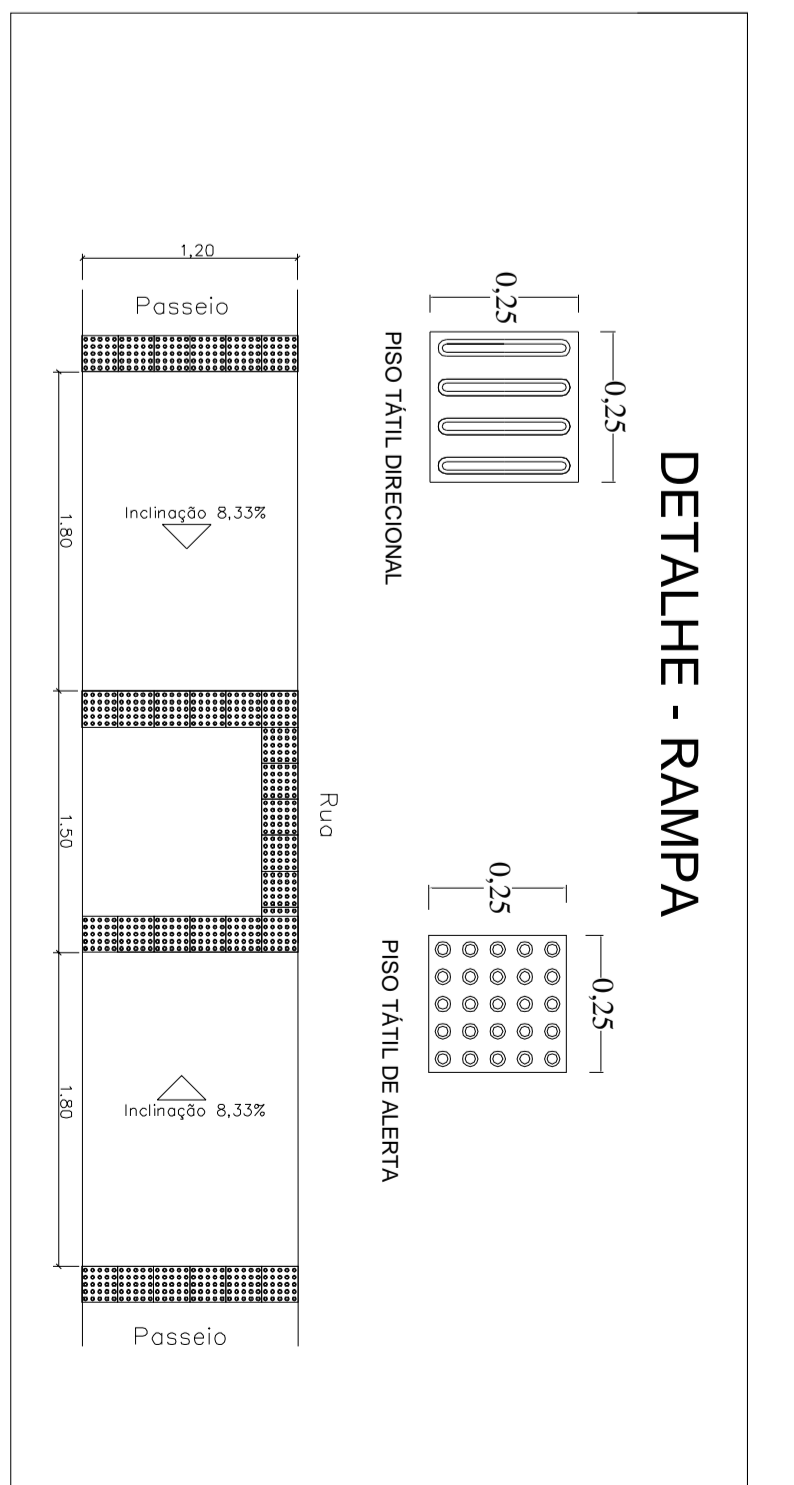

#### Legenda das Placas de Sinalização

PREFEITURA MUNICIPAL DE PRESIDENTE TANCREDO NEVES

- 
