

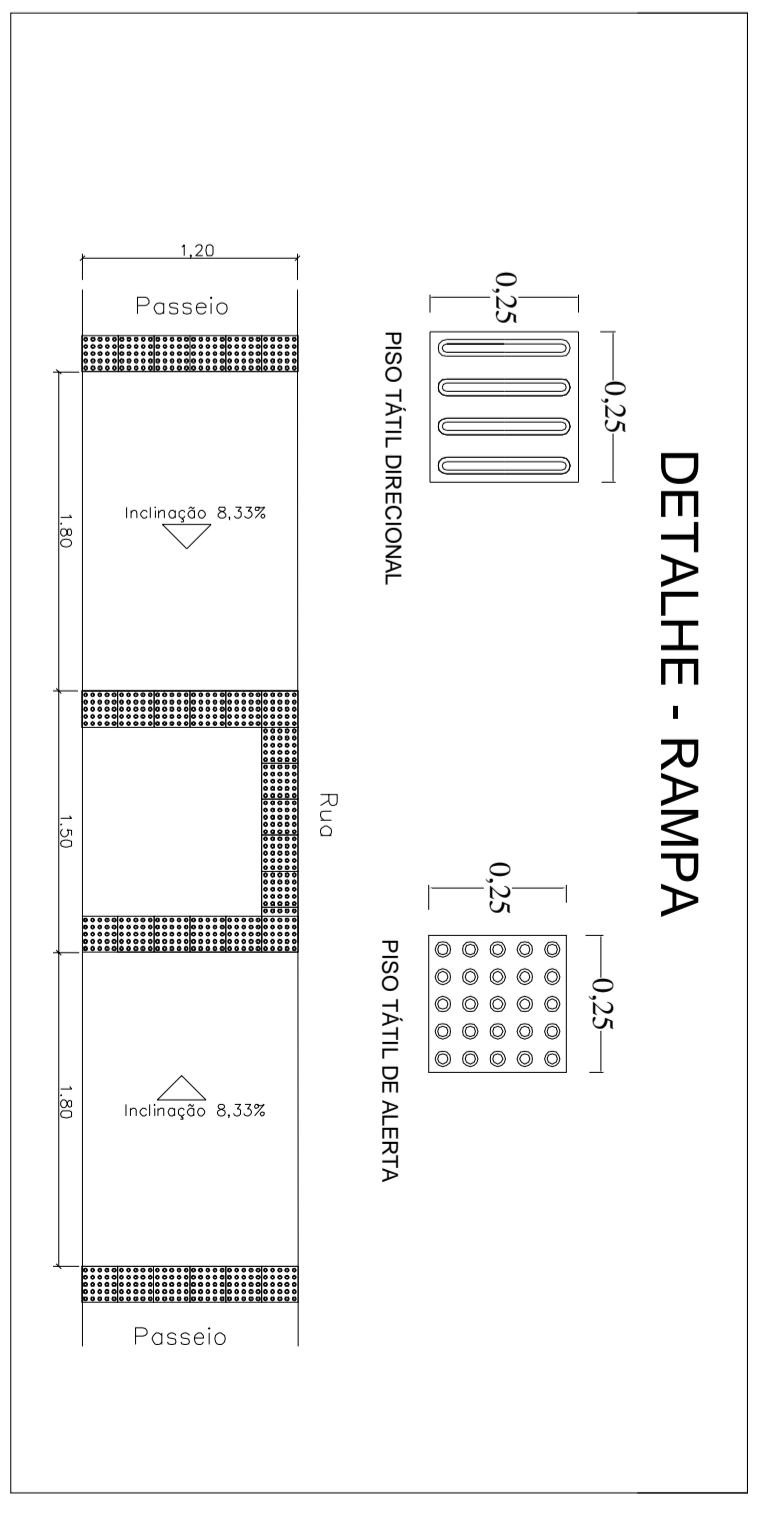


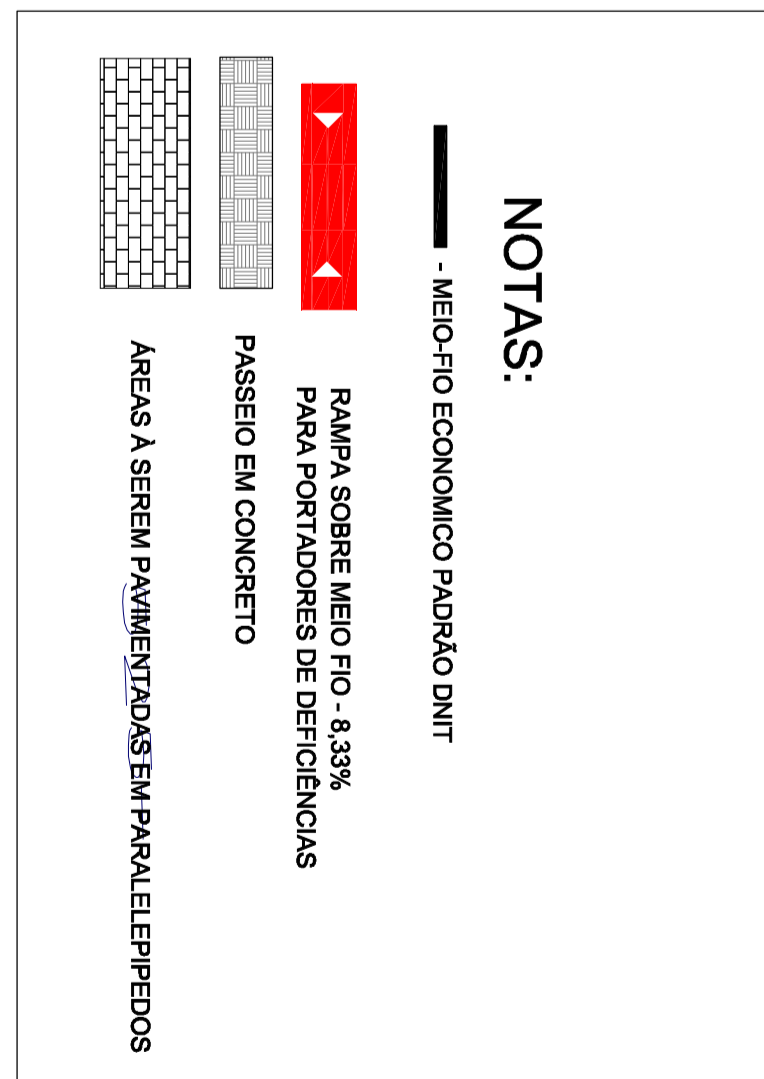

Controlado em Alameda
Direção: 100%
Usar de 0 a 10'

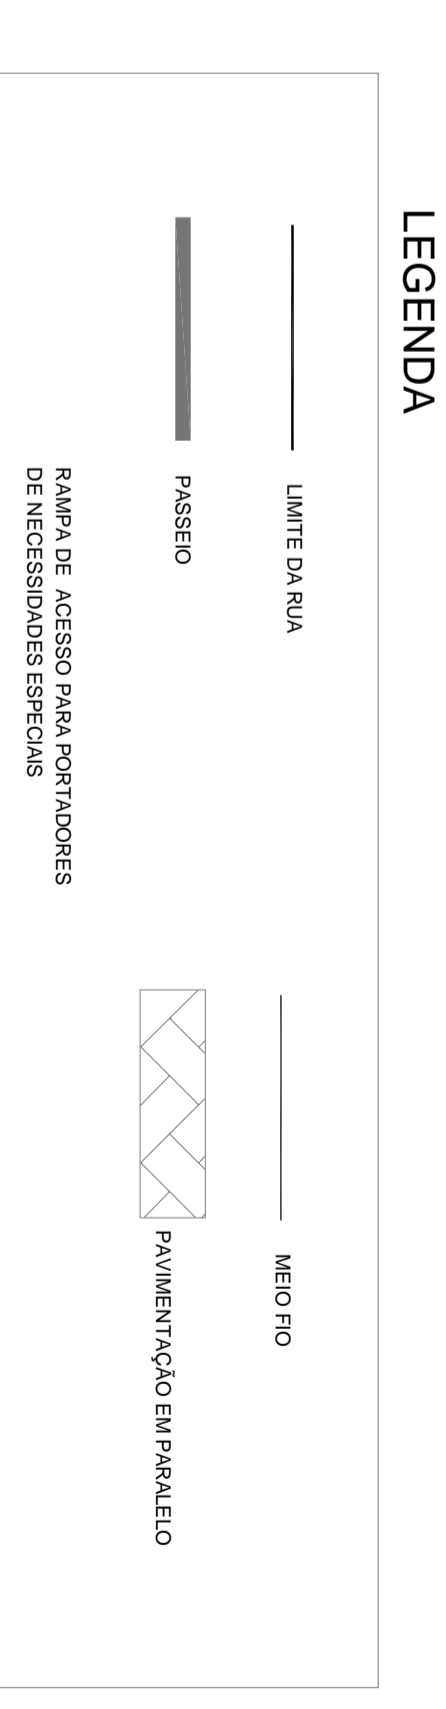

MEIO-FIO ECONOMICO
 PESO UNITARIO 70kg
 RESISTENCIA DO CONCRETO (Ck=275kg/cm²)