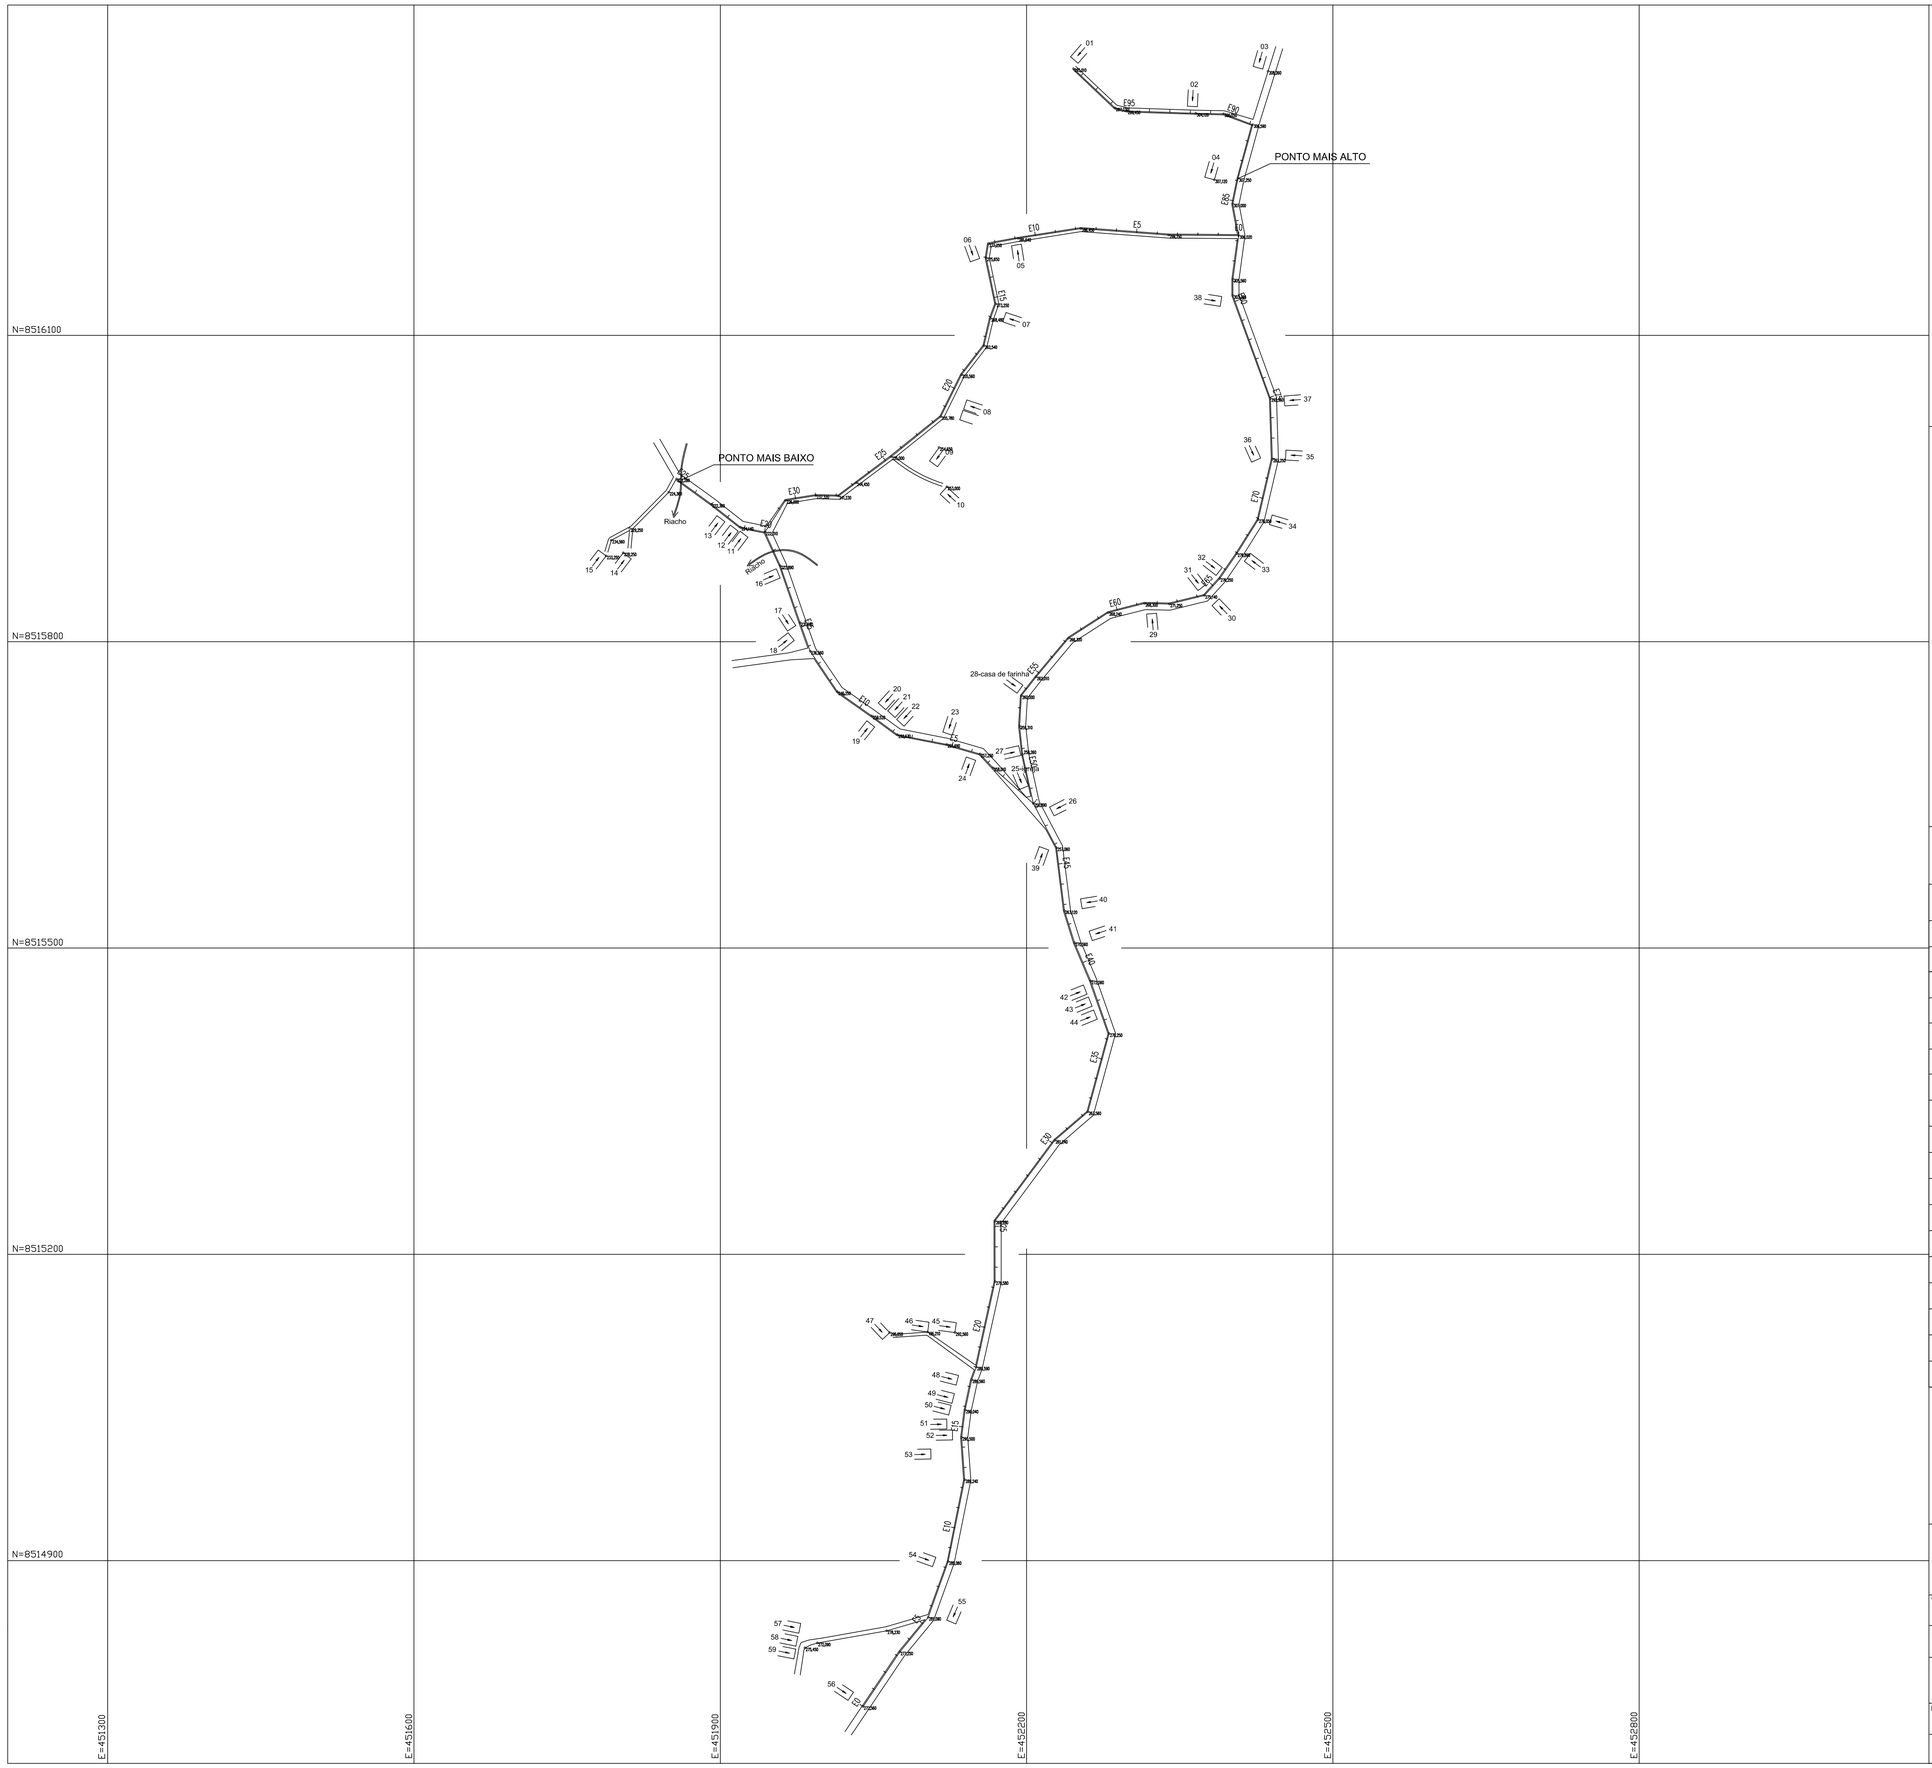

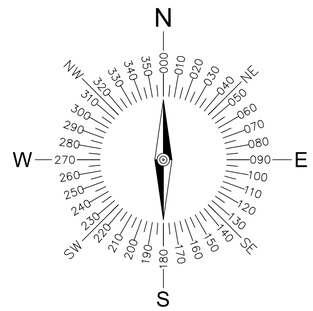

Anotações Gerais

Legenda

10	Casas
376,000	Ponto / Cotas
	Ponte / Rio
	Estrada
E5	Estaquemento

COR	ESPESSURA
1	.10
2	.20
3	.30
4	.40
5	.50
6	.60
7	.70
8	.80

email:
fariasmensura@hotmail.com

JF SOUZA TOPOGRAFIA

Qualidade e Precisão

TITULO :

LEVANTAMENTO PLANIALTIMÉTRICO

PROPRIETÁRIO:

PREFEITURA MUNICIPAL DE PRESIDENTE TANCREDO NEVES

RESPONSÁVEL TÉCNICO:

JORGE FARIAS DE SOUZA
TÉCNICO AGRIMENSOR / CREA-BA: 70197

LOCAL:		MUN.:	ESTADO:	Extensão:
Região de Novo Horizonte		Pres. Tancredo Neves - Ba	Bahia	3.540,04m
DATA:	ESCALA:	DATUM	DESENHO CAD:	FOLHA:
18/09/2017	1/3000	SIRGAS 2000	Jorge Farias	1/1

A-1