


Anotações Gerais

Legenda

	Casas
	Ponto / Cotas
	Ponte / Rio
	Estrada
	Estaquemetto

email: fariasmensura@hotmail.com	JF SOUZA TOPOGRAFIA Qualidade e Precisão		
TITULO : LEVANTAMENTO PLANIALTIMÉTRICO			
PROPRIETÁRIO: PREFEITURA MUNICIPAL DE PRESIDENTE TANCREDO NEVES			
RESPONSÁVEL TÉCNICO: JORGES FARIAS DE SOUZA TECNICO AGRIMENSOR - CREA/BA: 70197			
LOCAL: Região da Lontra	MUN.: Pres. Tancredo Neves - Ba	ESTADO: Bahia	Extensão: 4.303,22m
DATA: 14/09/2017	ESCALA: 1/5000	DATUM: SIRGAS 2000	DESENHO CAD: Jorge Farias FOLHA: 1/1

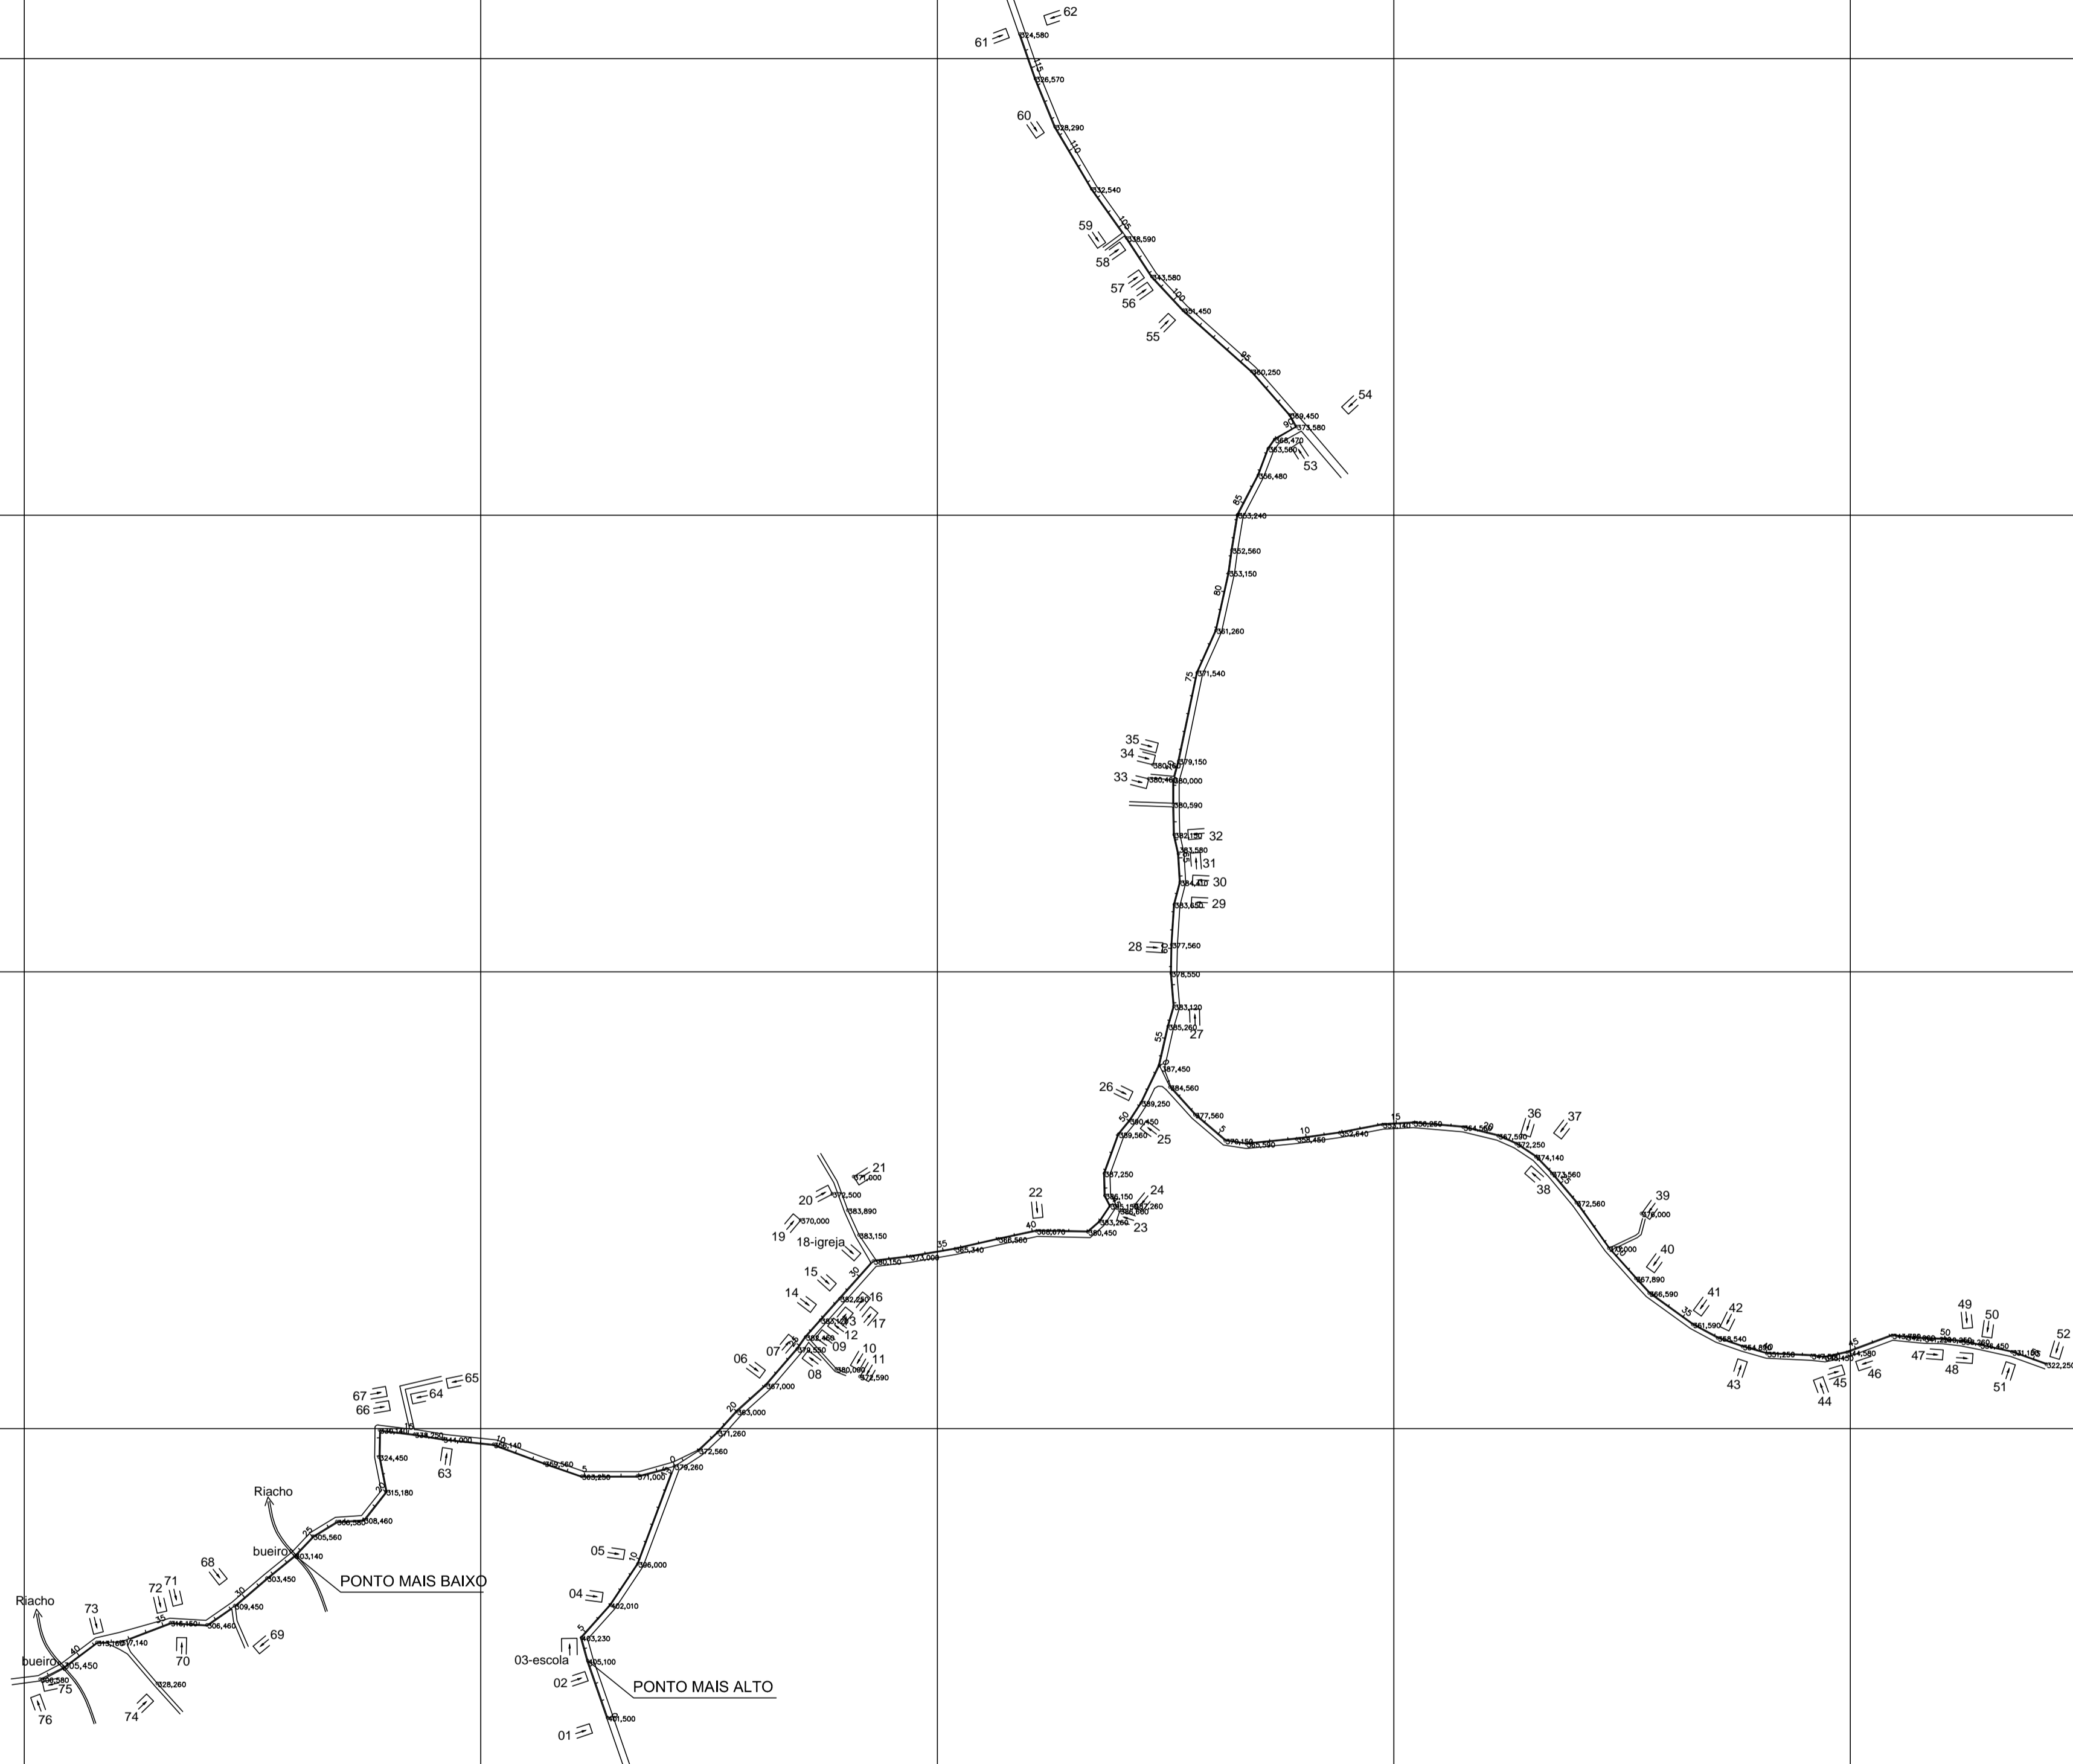

1---10	1---10
2---20	2---20
3---30	3---30
4---40	4---40
5---50	5---50
6---60	6---60
7---70	7---70
8---80	8---80