


### Anotações Gerais

### Legenda

	Casas
	Ponto / Cotas
	Ponte / Rio
	Estrada
	Estaqueamento

	Casas
	Ponto / Cotas
	Ponte / Rio
	Estrada
	Estaqueamento

email: fariasmensura@hotmail.com		<b>JF SOUZA TOPOGRAFIA</b> Qualidade e Precisão	
TÍTULO: LEVANTAMENTO PLANIALTIMÉTRICO			
PROPRIETÁRIO: PREFEITURA MUNICIPAL DE PRESIDENTE TANCREDO NEVES			
RESPONSÁVEL TÉCNICO: JORGE FARIAS DE SOUZA TÉCNICO AGRIMENSOR - CREA-BA 70191			
LOCAL: Região da Gendiba	MUN.: Pres. Tancredo Neves - Ba	ESTADO: Bahia	Extensão: 4.437,23m
DATA: 21/09/2017	ESCALA: 1/5000	DATUM: SIRGAS 2000	DESENHO CAD: Jorge Farias
			FOLHA: <b>1/1</b>

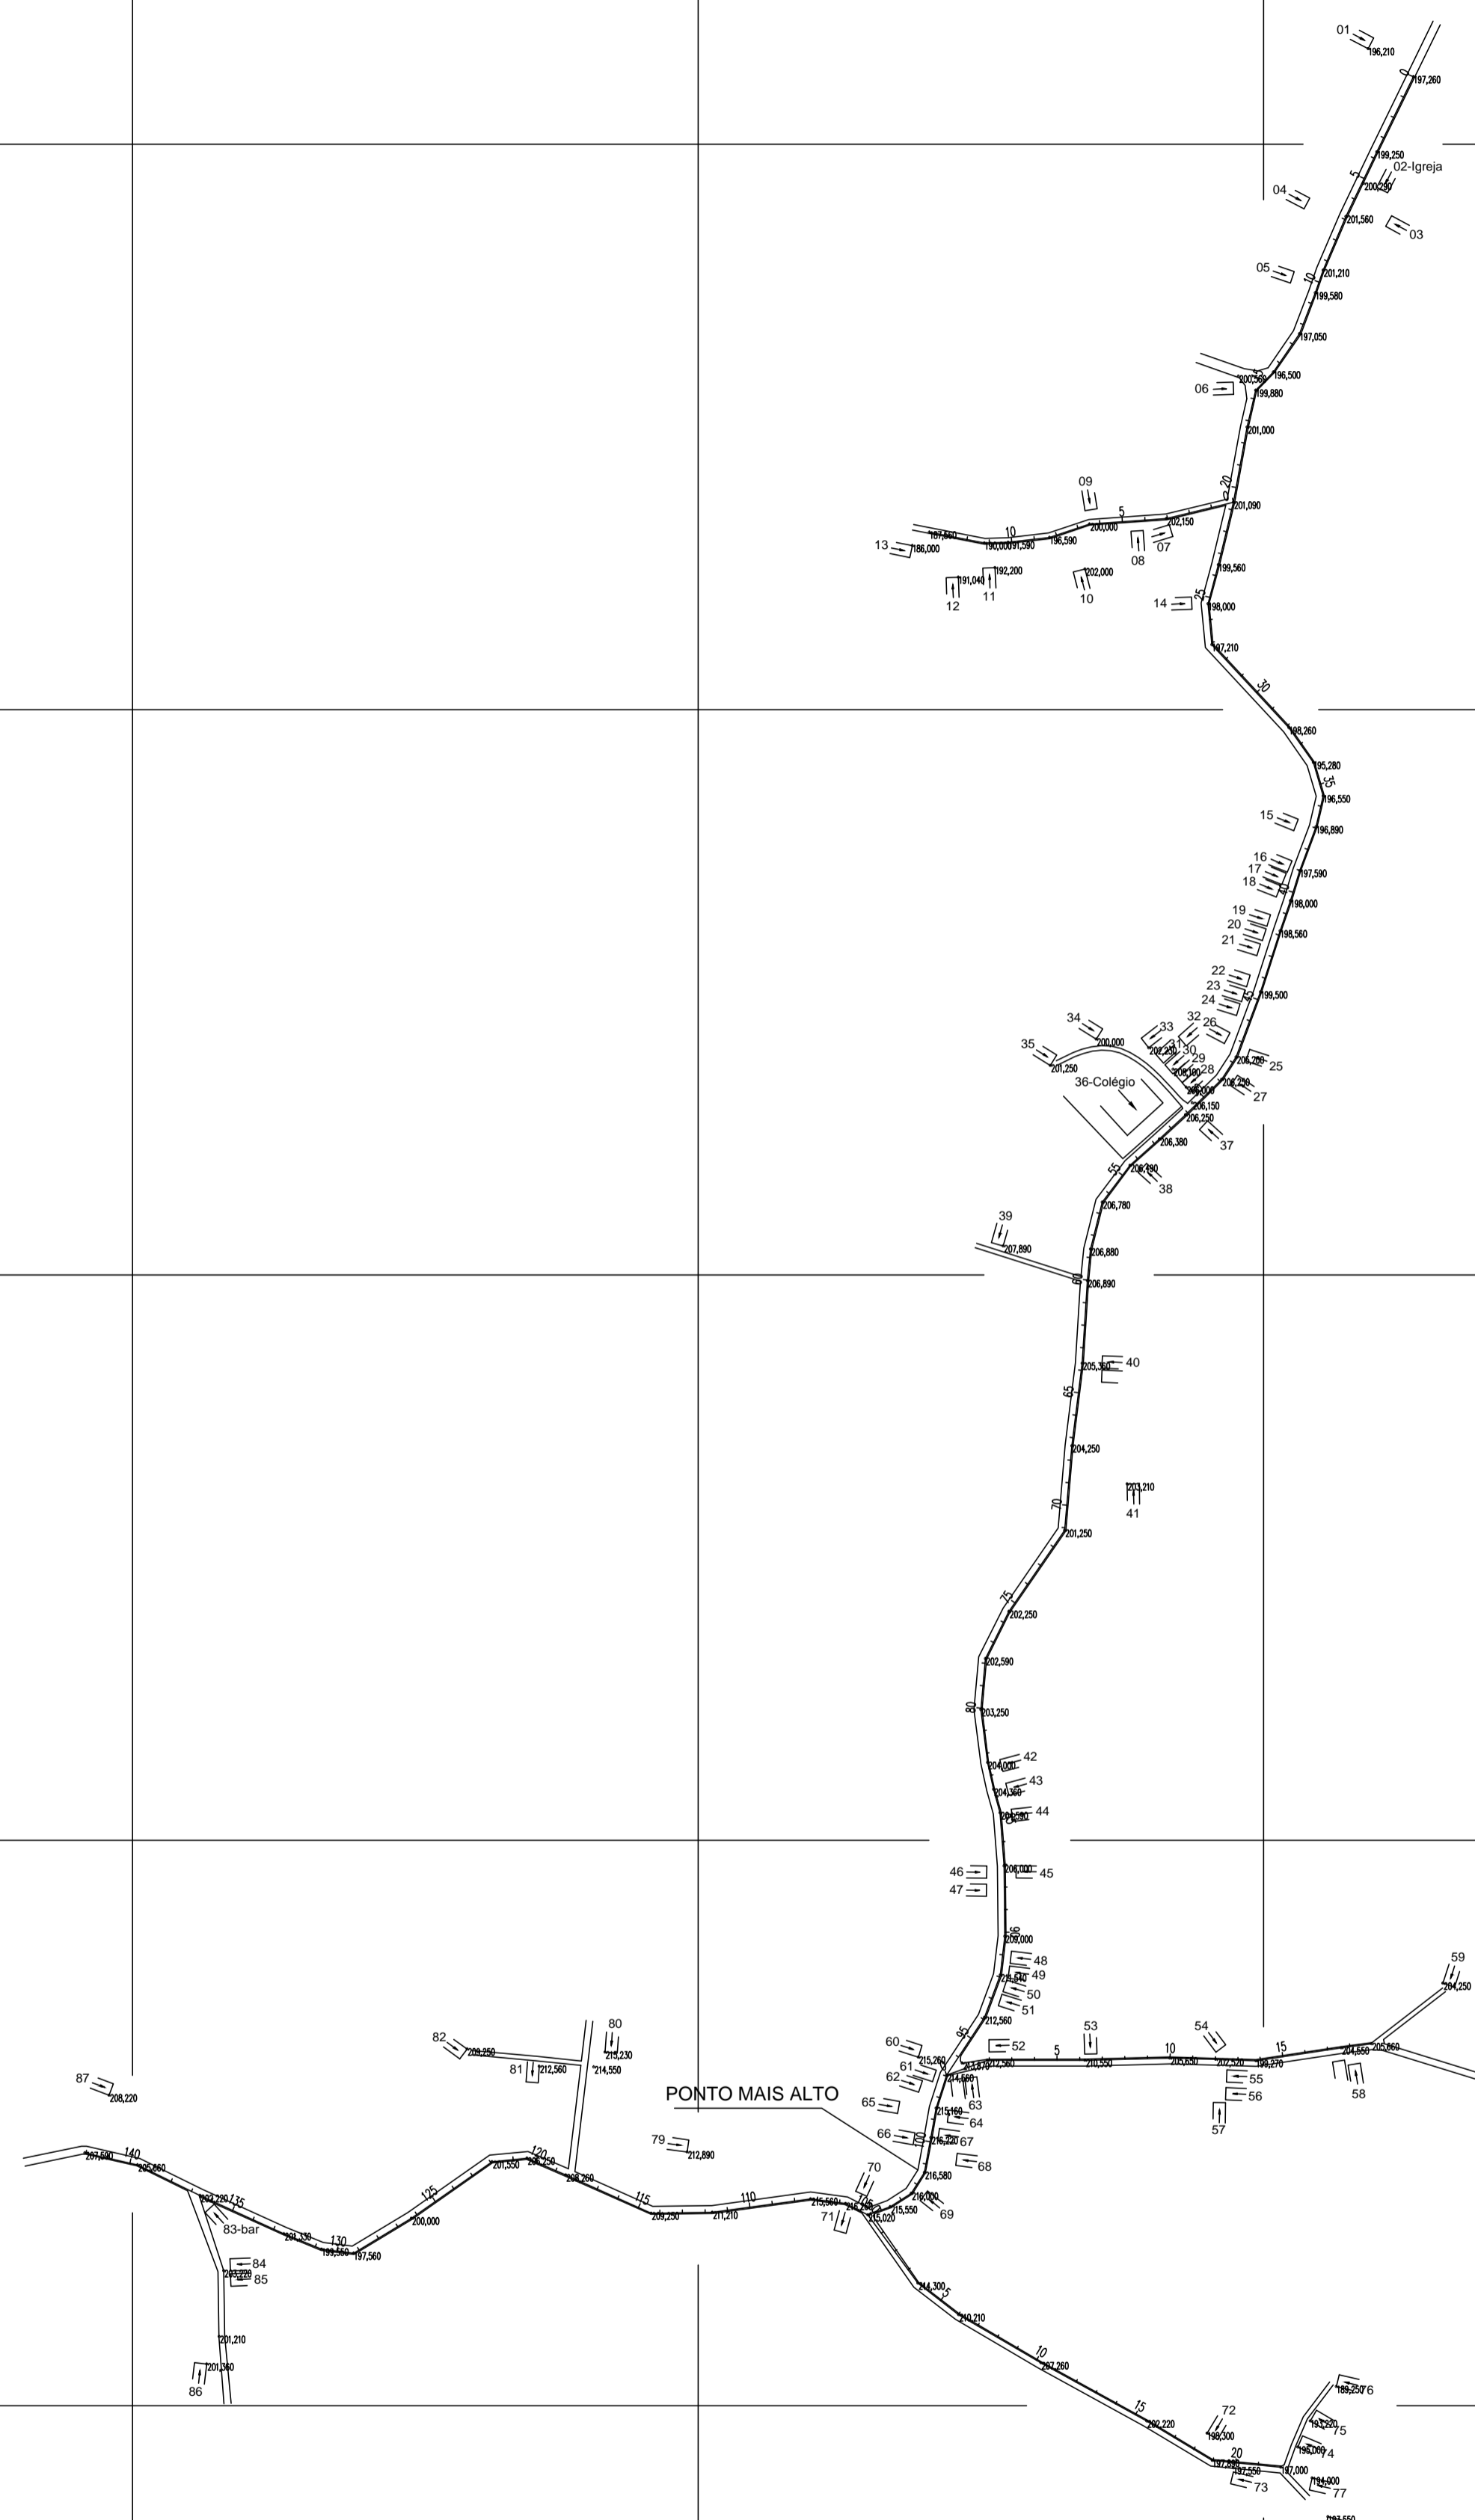

1	---10
2	---20
3	---30
4	---40
5	---50
6	---60
7	---70
8	---80