


Anotações Gerais

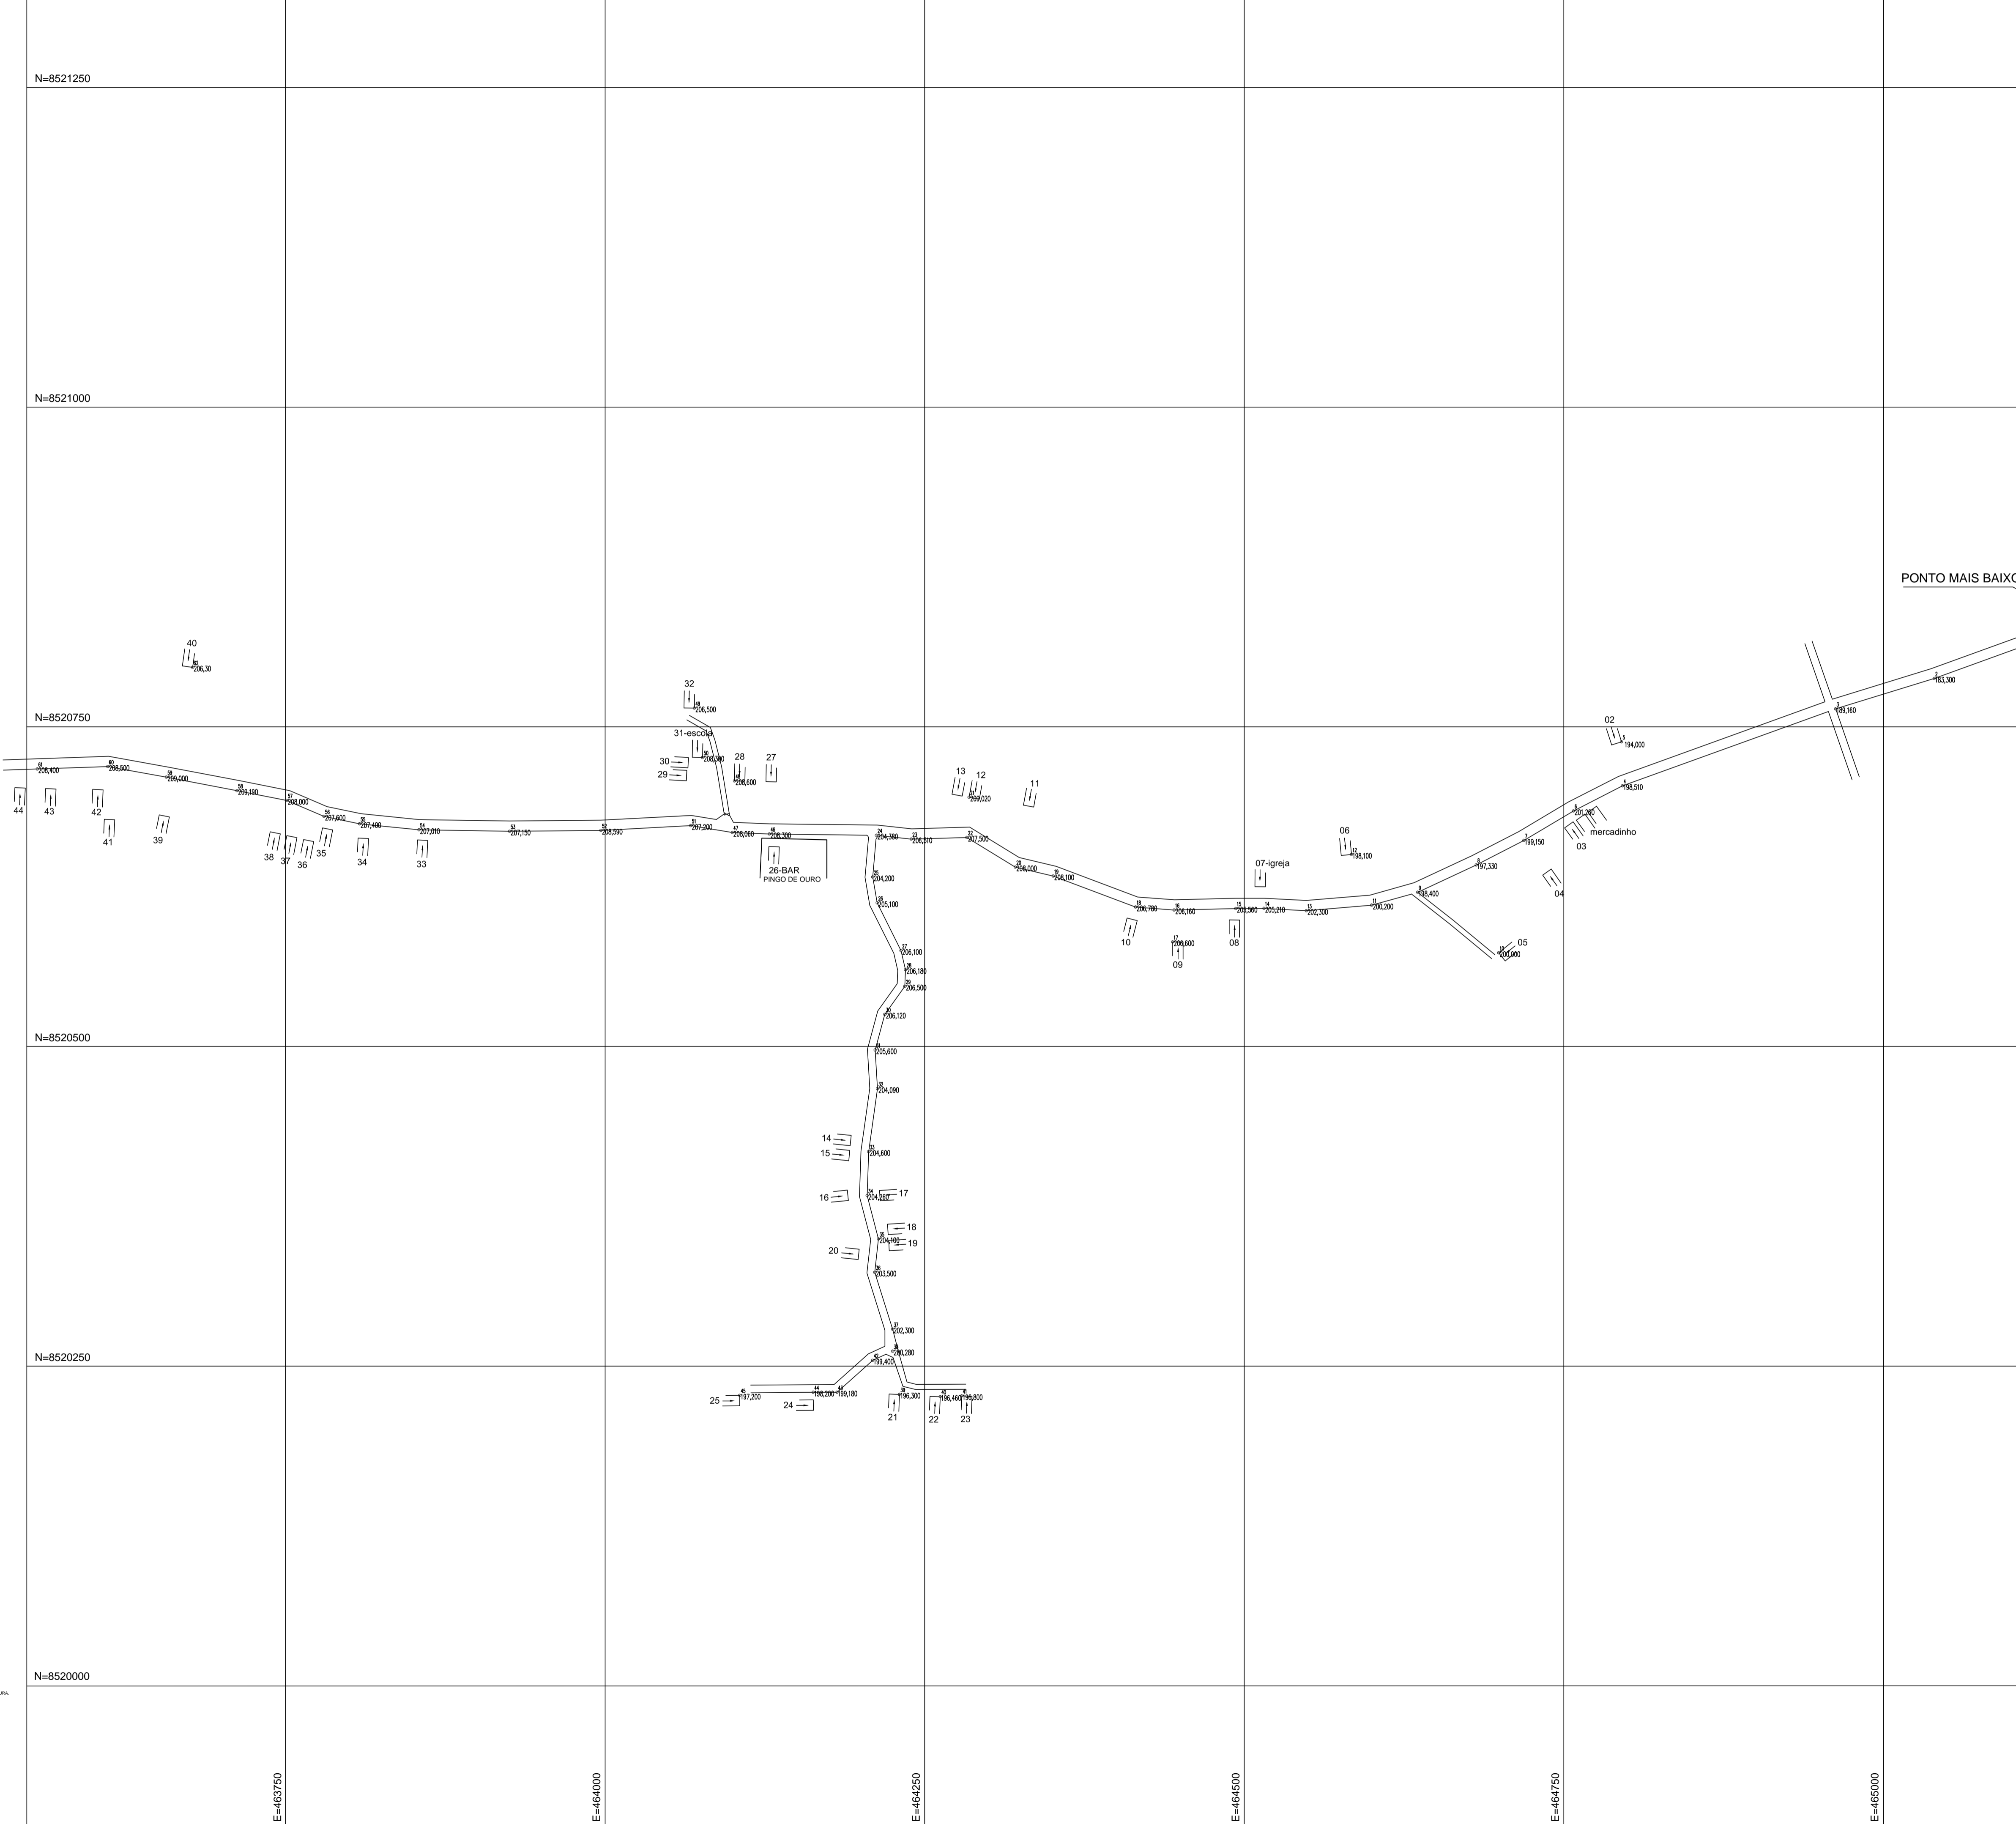

Legenda

	Casas
	Ponto / Cotas
	Ponte / Rio
	Estrada
	Estaqueamento

email: fariasmensura@hotmail.com		JF SOUZA TOPOGRAFIA Qualidade e Precisão	
TÍTULO: LEVANTAMENTO PLANIALTIMÉTRICO			
PROPRIETÁRIO: PREFEITURA MUNICIPAL DE PRESIDENTE TANCREDO NEVES			
RESPONSÁVEL TÉCNICO: JORGE FARIAS DE SOUZA <small>TECNICO AGRIMENSOR - CREA-BA 70191</small>			
LOCAL: Região do Ouro Preto	MUN.: Pres. Tancredo Neves - Ba	ESTADO: Bahia	Extensão: 2.632,50m
DATA: 15/06/2017	ESCALA: 1 / 2.500	DATUM: SIRGAS 2000	DESENHO CAD: Jorge Farias
FOLHA: 1/1			

COM. EXPRESSÃO:
1---- 10
2---- 20
3---- 30
4---- 40
5---- 50
6---- 60
7---- 70
8---- 80