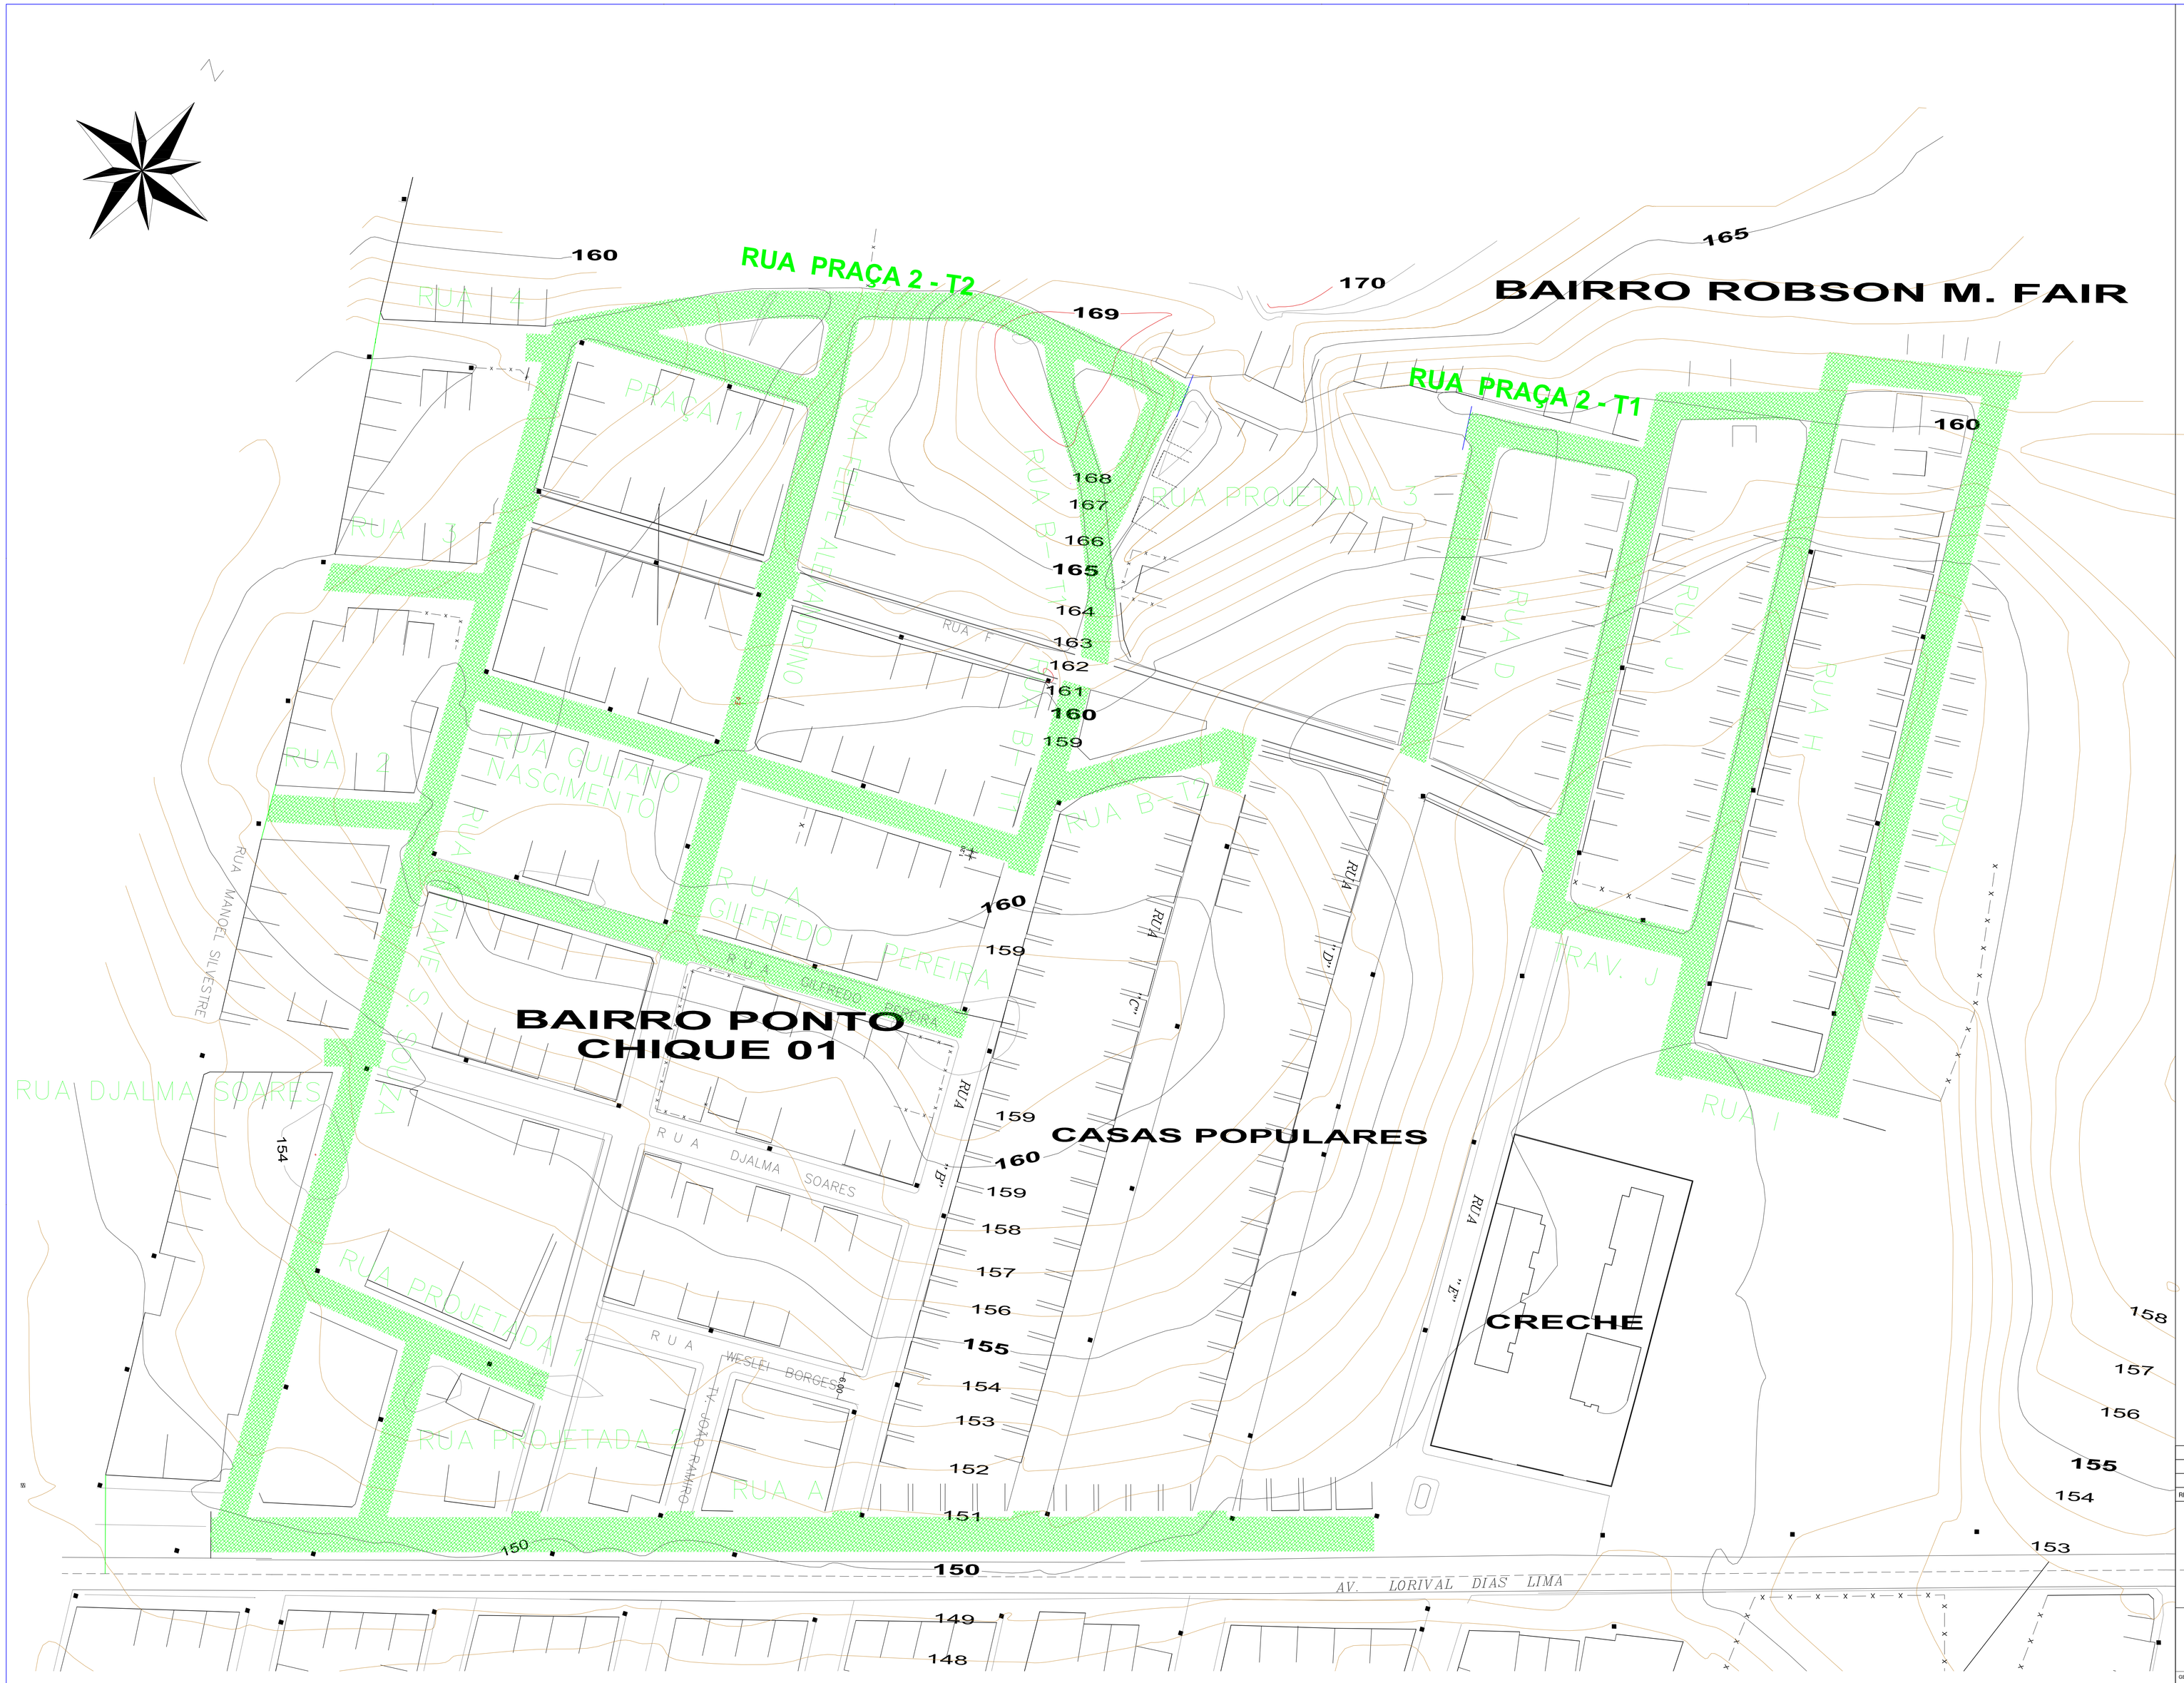

LEGENDA:

- TESTADA DAS EDIFICAÇÕES
- CURVAS DE NÍVEL (165)
- RUAS Á PAVIMENTAR

REVISÃO	DESCRIÇÃO	DATA	DESENHO	VERIF.	APROV.
03					
02					
01	EMISSÃO INICIAL		RANA ROCHA	WELIGTON	JORGE

OBSERVAÇÕES:

1. MEDIDAS EM METRO.
2. TODAS AS MEDIDAS E QUANTIDADES SEVERÃO SER CONFERIDAS NA OBRA ANTES DE QUALQUER PROCEDIMENTO DE FABRICAÇÃO.
3. DIREITOS AUTORAIS RESERVADOS: ESTE PROJETO NÃO PODERÁ SER REPRODUZIDO OU MODIFICADO (TOTAL OU EM PARTES) SEM A EXPRESSA AUTORIZAÇÃO DOS AUTORES.

PREFEITURA MUNICIPAL DE IBIRATAIA

GESTÃO: ANA CLEIA DOS SANTOS LEAL

PROJETO: PROJETO DE PAVIMENTAÇÃO E DREANAGEM SUPERFICIAL BAIRRO PONTO CHIQUE 1 E BAIRRO ROBSON M. FAIR

PRANCHA: PLANTA DE LEVANTAMENTO PLANIALTIMÉTRICO

ENGENHEIRO	CREA	DESENHO	FOLHA
WELIGTON SOUZA	51268707-6	RANA ROCHA	02/10
DATA: ABRIL/2018	ESCALA: 1/500		