



DET. TÍPICO CANTEIROS
ESCALA 1/10


LEGENDA PISO COMPARTILHADO		
A		PISO INTERTRAVADO CINZA ÁREA TOTAL = 2856,25M ²
B		PISO INTERTRAVADO AMARELO ÁREA TOTAL = 1390,19M ²
C		PISO EM CONCRETO PIGMENTADO VERMELHO ÁREA TOTAL = 824,15M ²
D		JARDIM ÁREA TOTAL = 564,85M ²
E		PISO EMBORRACHADO PARA PARQUE INFANTIL NA COR VERDE - PLACAS DE 50x50CM ÁREA TOTAL = 405,09 M ²
-		BARREIRAS SEPARAÇÃO TRÁFEGO (BST)
-		ÁRVORES EXISTENTES
-		ÁRVORES PROPOSTAS

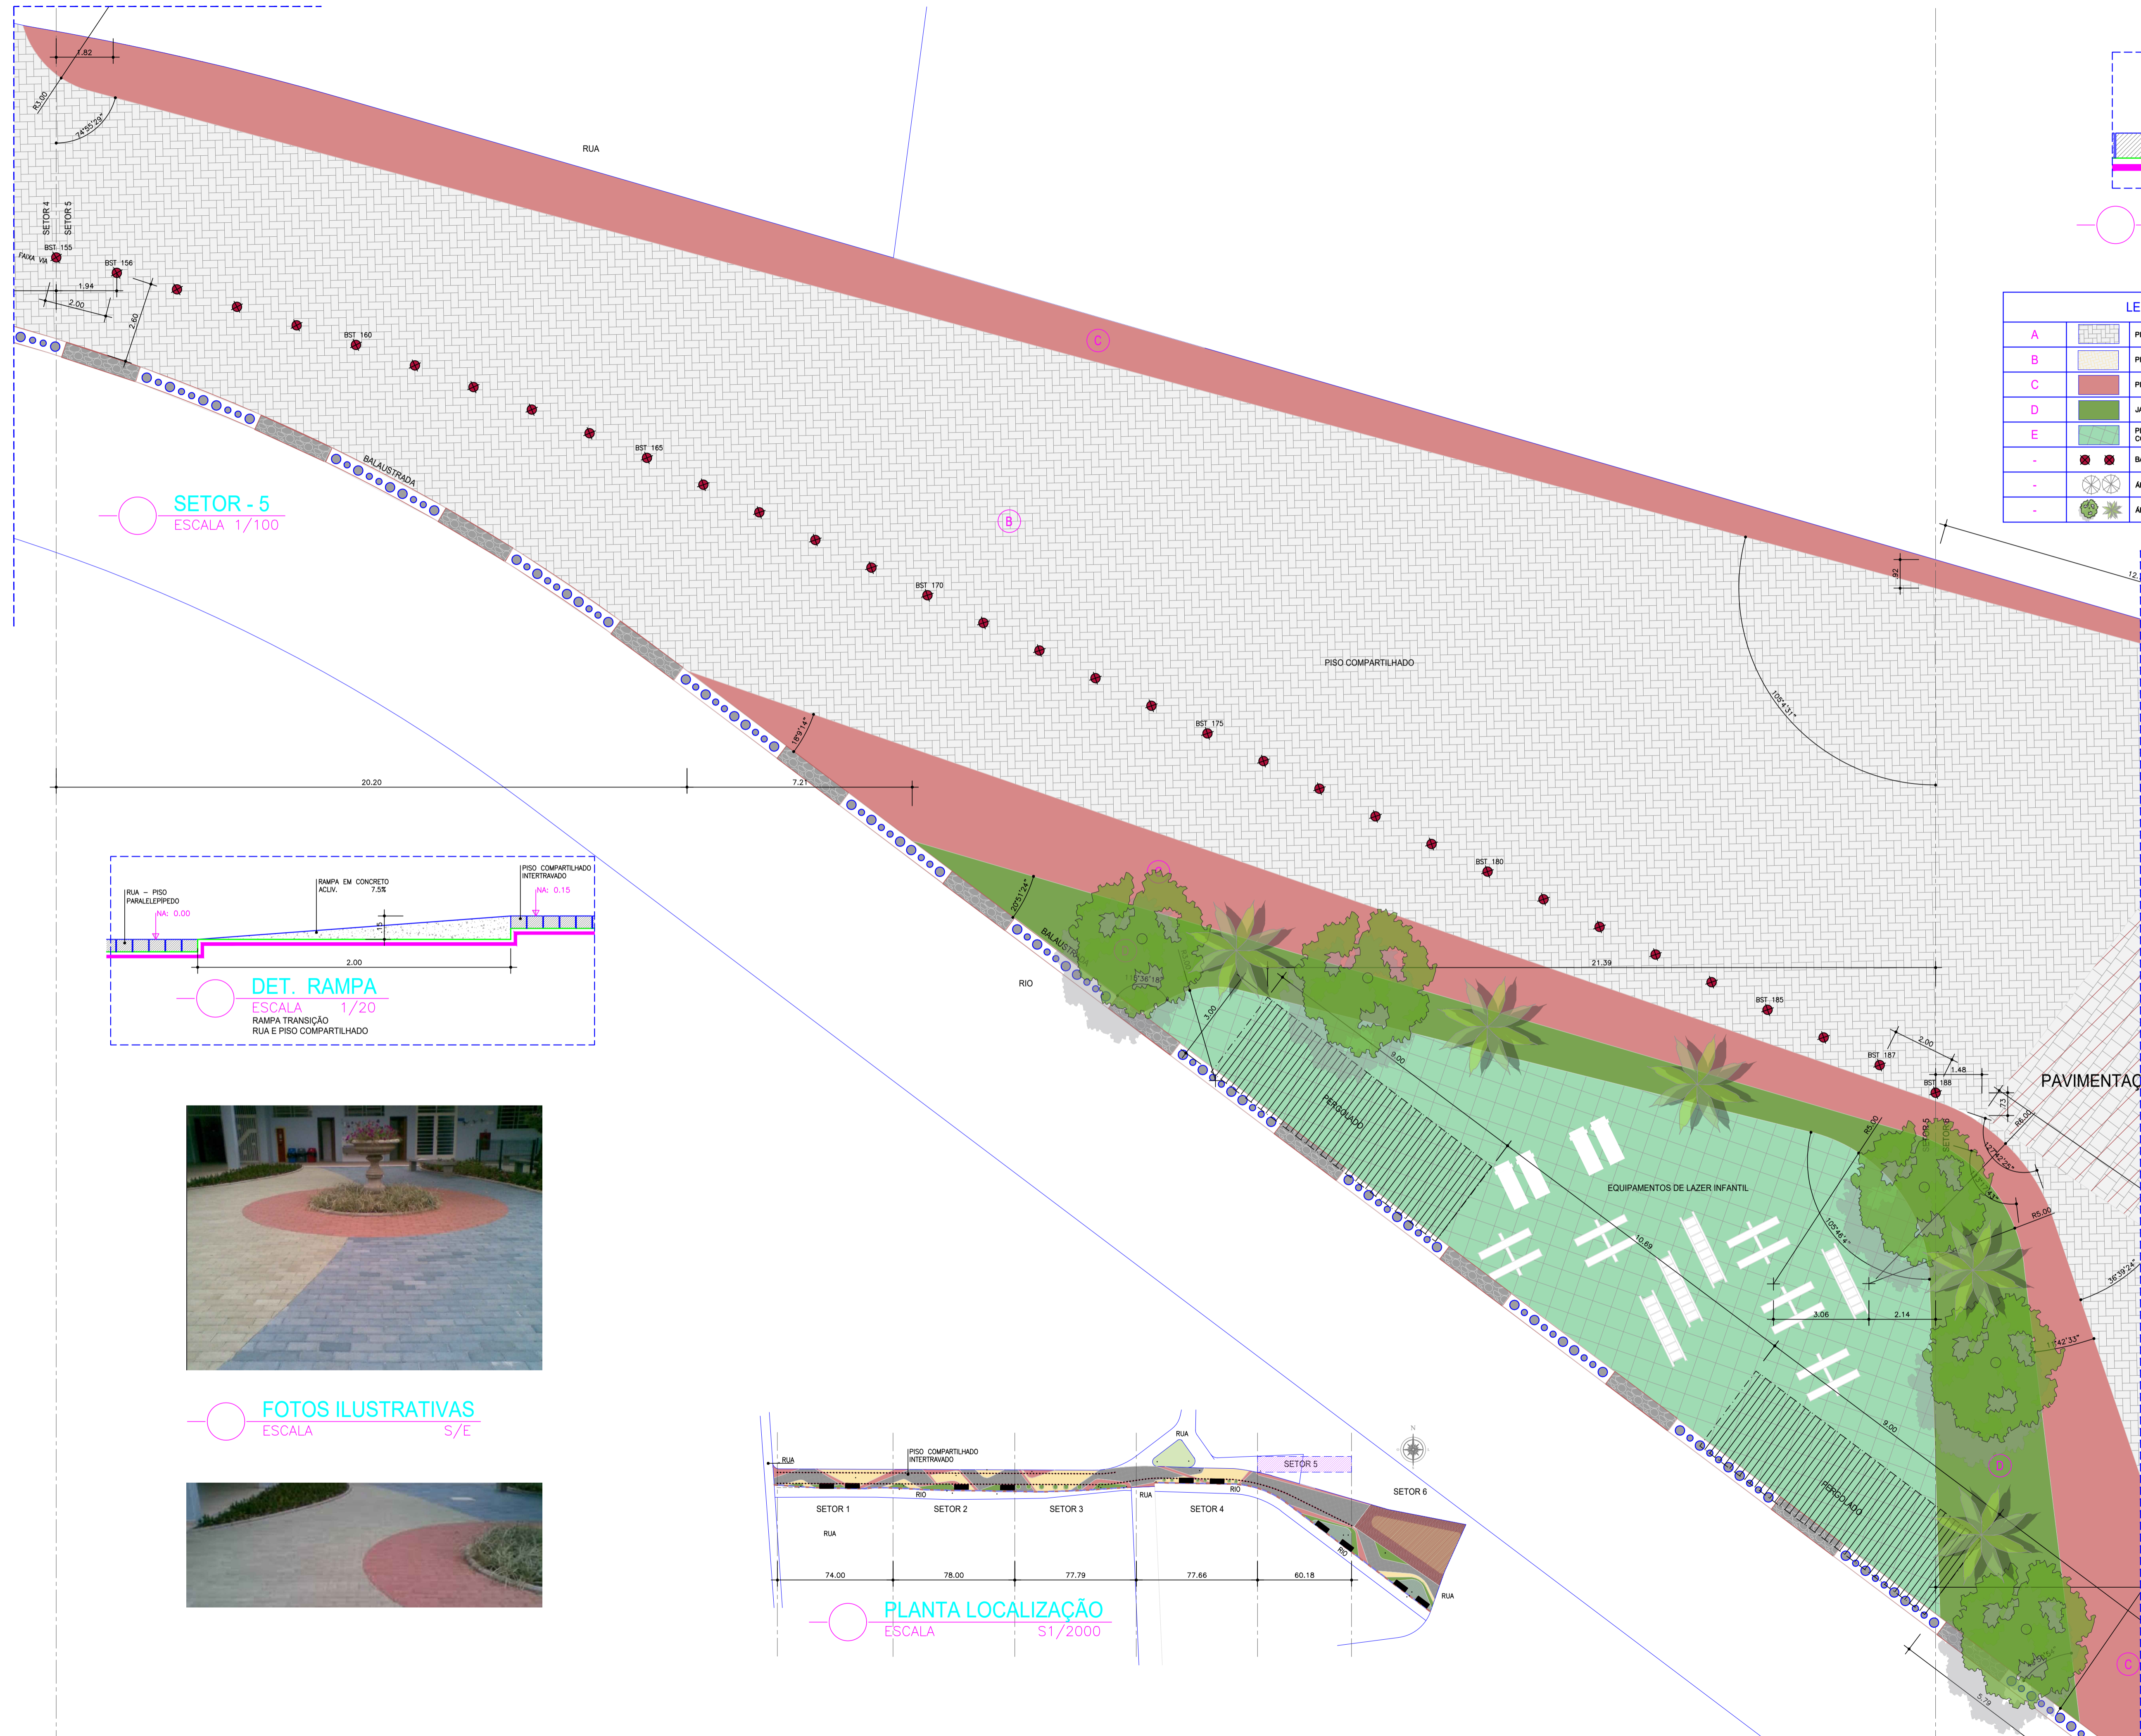


SETOR - 5
ESCALA 1/100

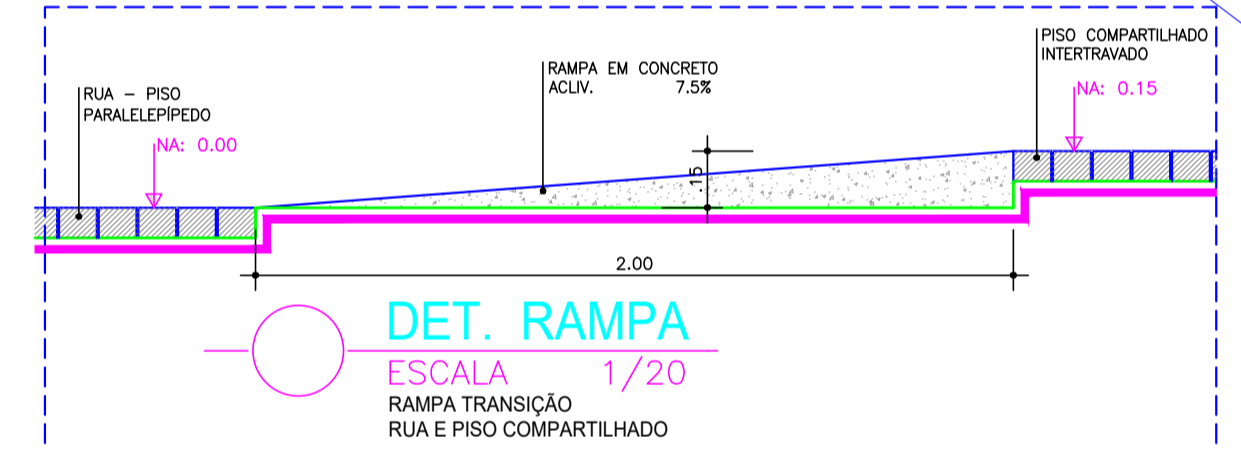

DET. RAMPA
ESCALA 1/20
RAMPA TRANSIÇÃO
RUA E PISO COMPARTILHADO

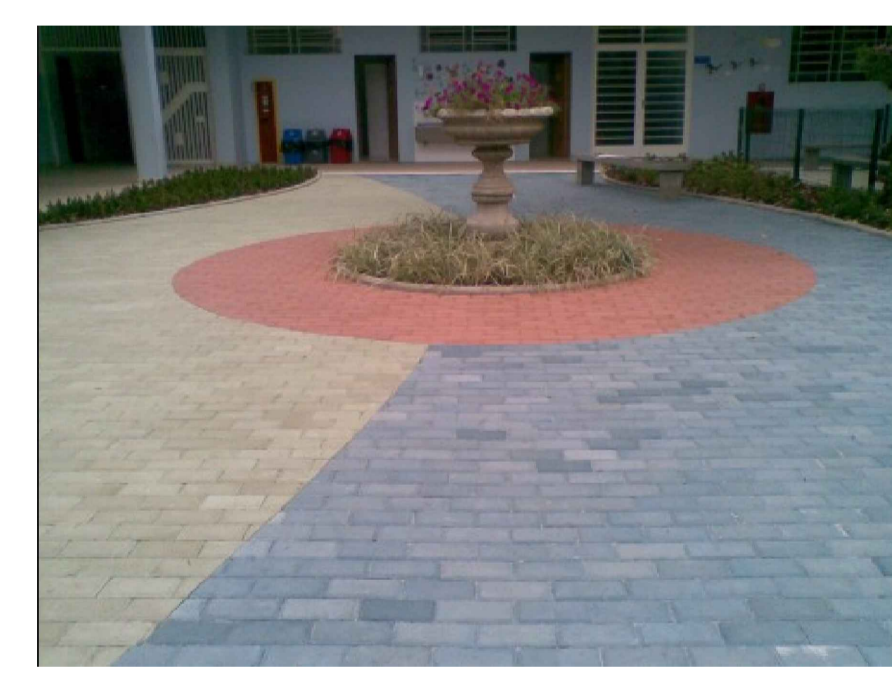

FOTOS ILUSTRATIVAS
ESCALA S/E

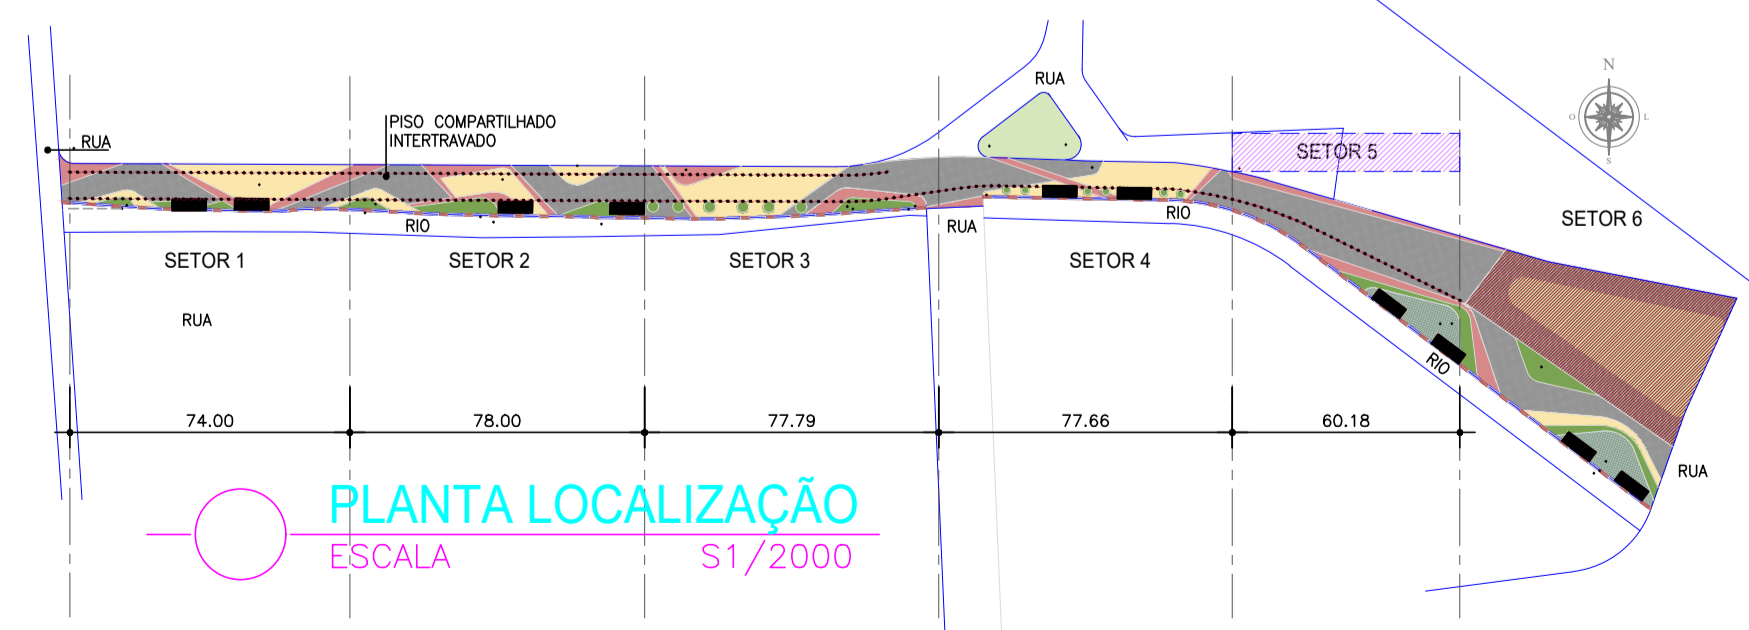

PLANTA LOCALIZAÇÃO
ESCALA S1/2000



REQUALIFICAÇÃO ORLA DO RIO FORMIGA	
ENDEREÇO / LOCALIZAÇÃO	BAIRRO IBIRATAIA DE BAIXO, Município de Ibirataia - Bahia.
CLIENTE	PREFEITURA DE IBIRATAIA
PROJETO	FASE
ARQUITETURA	PROJETO EXECUTIVO
DATA	17/12/2018
TÍTULO DA FOLHA	SETOR 05
ESCALA	INDICADA
NÚMERO DA FOLHA	03