
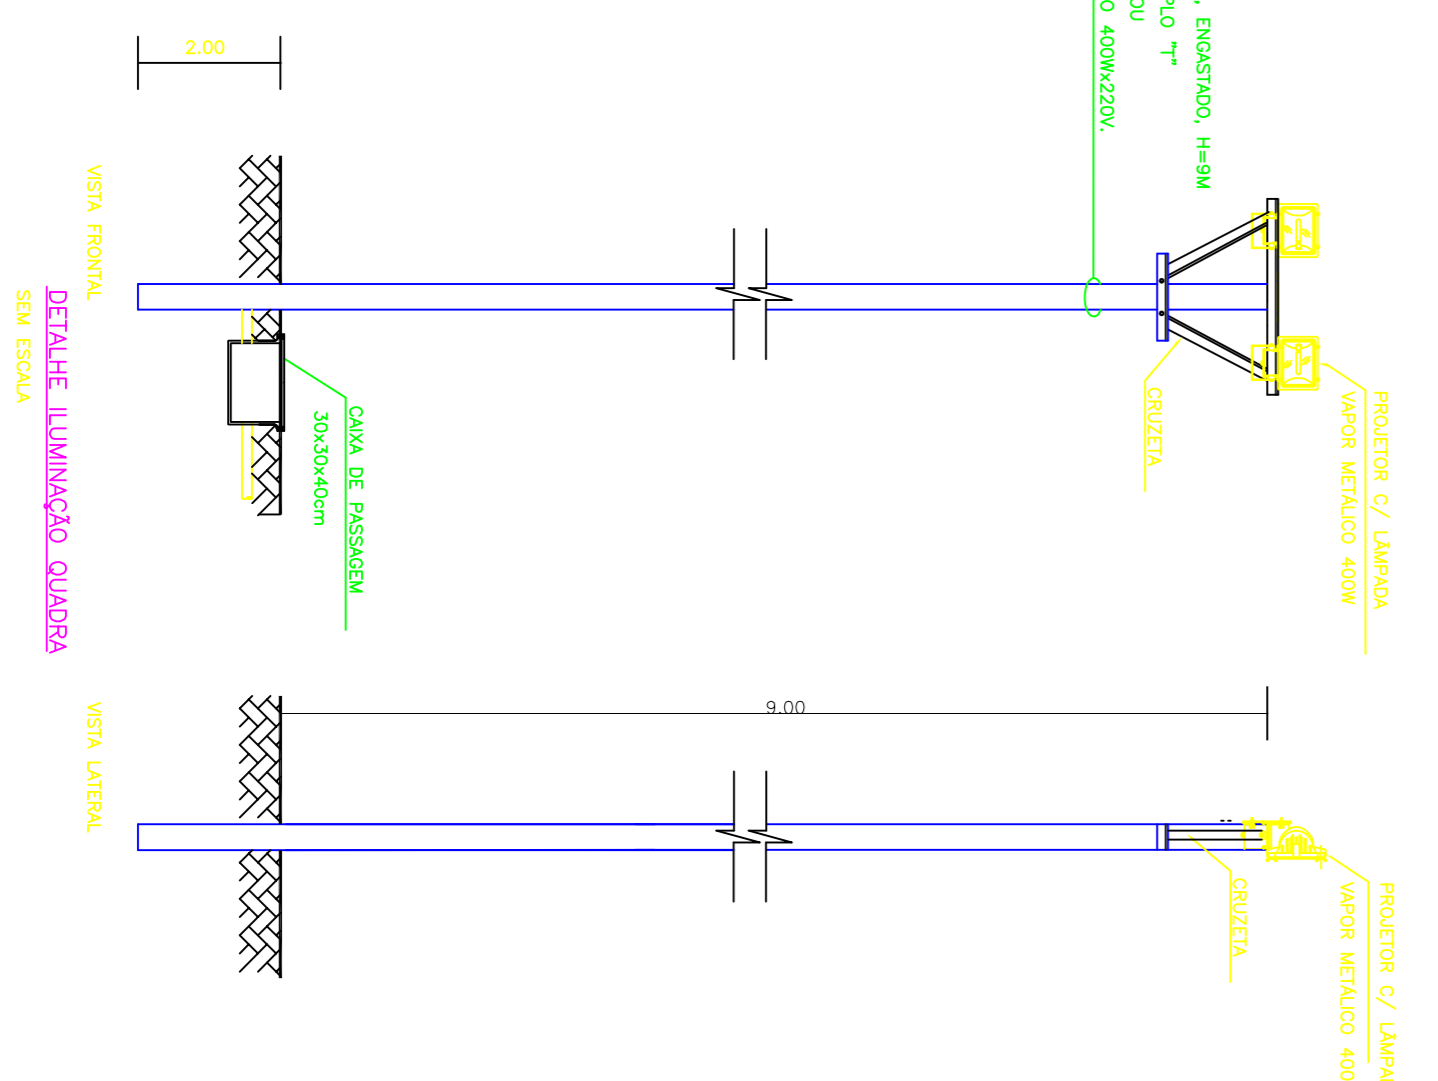
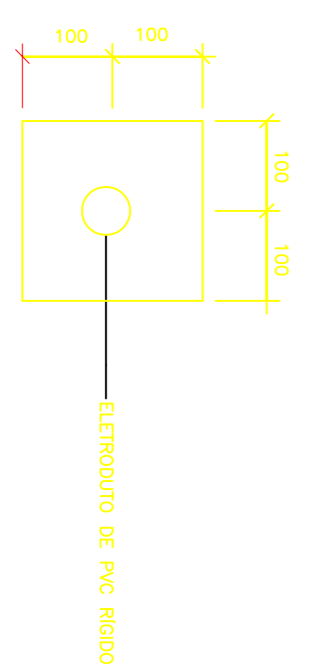
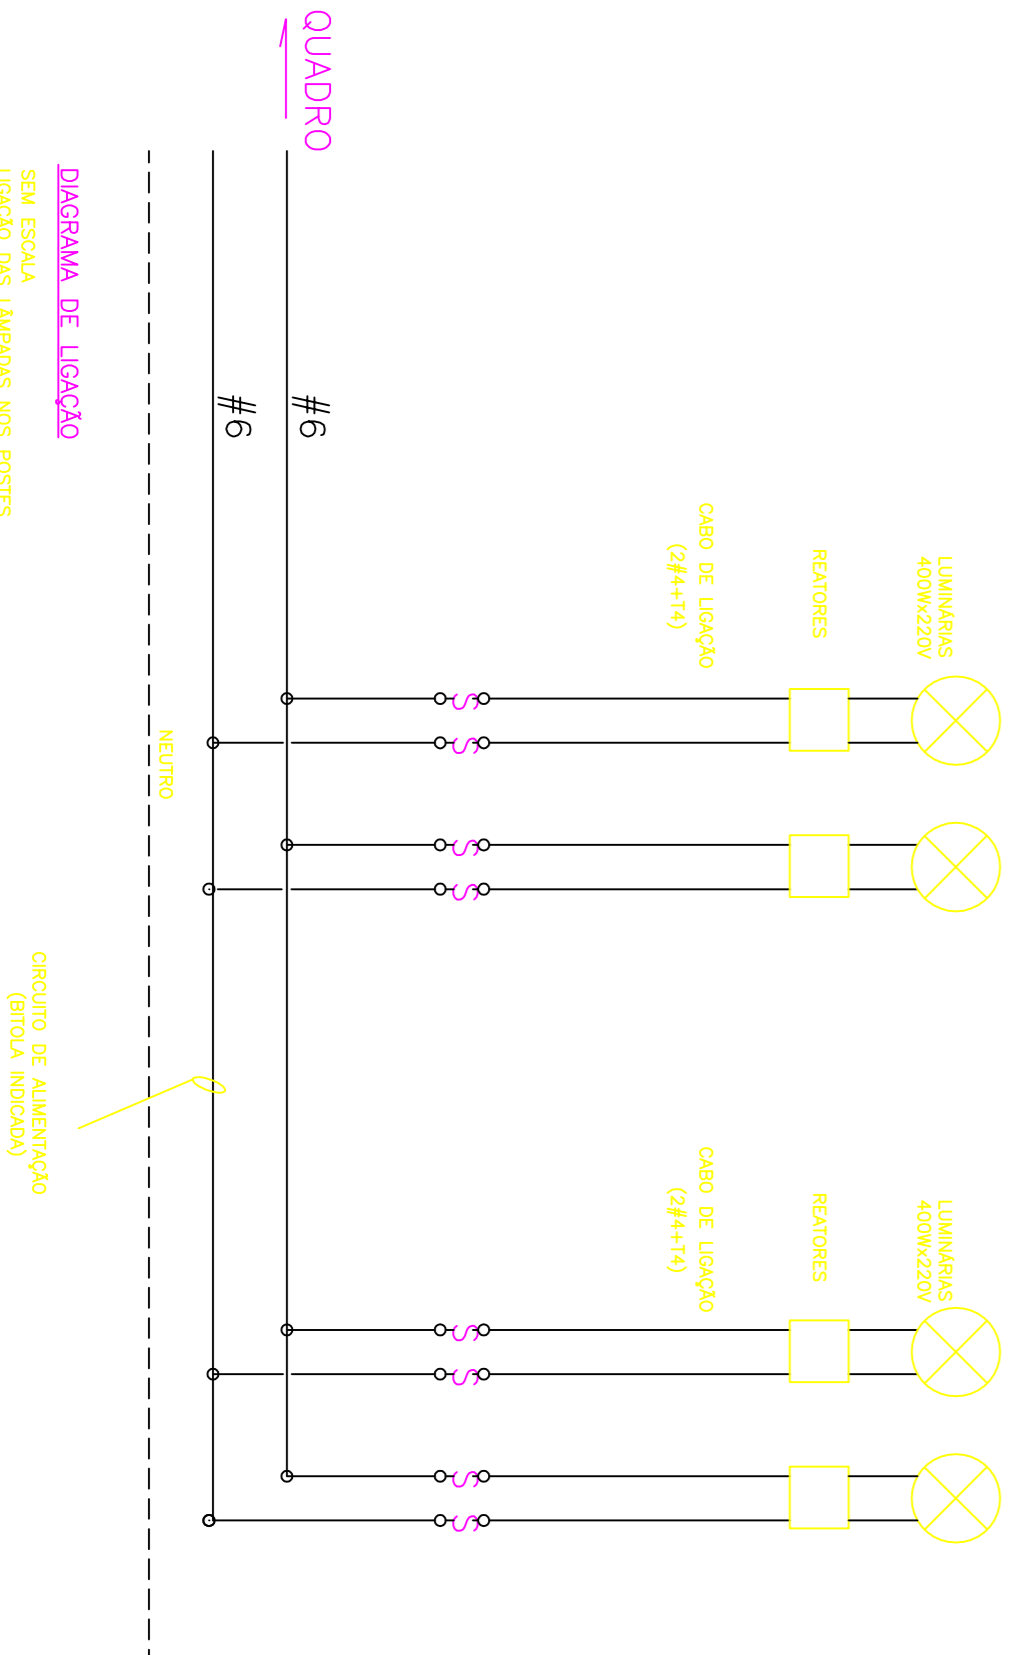


QRC	LAMPADA (W)	POTENCIA (W)	DISJUNTOR (A)	CONDUTOR (mm ²)
1	400 W	1600	2X30	2X6.0
2		1600	2X30	2X6.0
TOTAL	8	3.200	3X40	3X10

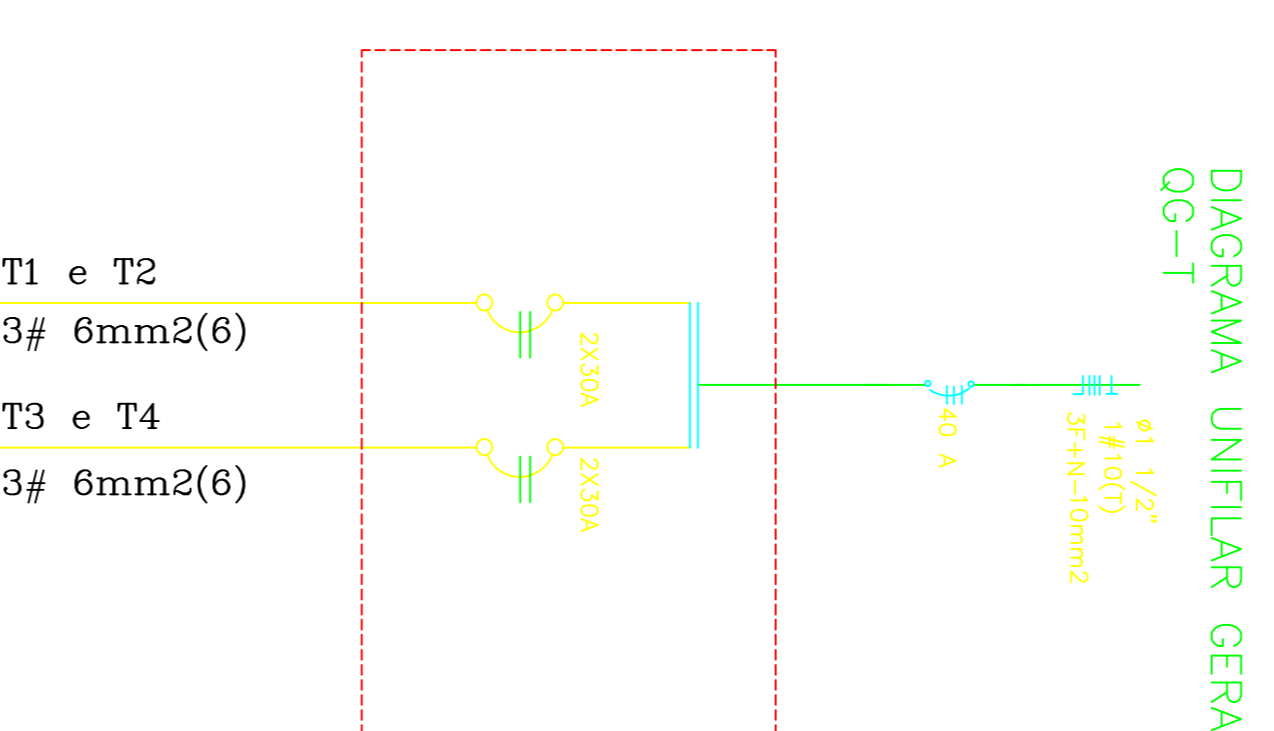

LEGENDA

- POSTE DE AÇO CONICO CONTINUIO RETO, ENGASTADO, H=9M
- FORNECIMENTO E INSTALACAO
- E 2 PROLETORES DO TIPO IE - 405 OU SIMILAR, COM LAMPADAS VAPOR METALICO 400W/220V.
- CAIXA DE CONCRETO DE 30x30x40 cm COM TAMPA EM CONCRETO ARMADO

NOTA

- QUANDO A TENSAO DE DISTRIBUICAO DA LOCALIDADE FOR 380/220, USAR O NEUTRO PARA LIGACAO DAS LAMPADAS
- O PONTO NIPICAO PARA INTERLIGACAO COM O QUADRO DE DISTRIBUICAO PODE SAIR DE QUALQUER CASAS, SEQUENDO A LOCALIZACAO DO ALUBIDO SUBORO, INSTALAR 2 NOZIZE DE 40A, 480V.

REVISAO	DESCRICAO	DATA	DESENHO	VERIF.	APROV.
02	EMISSAO INICIAL	03/10/2018	RAMA ROCHA		ALVARO
01					

OBSERVAÇÕES:

- MEDIDAS EM METRO.
- TODAS AS MEDIDAS E QUANTIDADES SEVERAO SER CONFERIDAS NA OBRA ANTES DE QUALQUER PROCEDIMENTO DE FABRICACAO.
- DIREITOS AUTORAIS RESERVADOS; ESTE PROJETO NAO PODERA SER REPRODUZIDO OU MODIFICADO (TOTAL OU EM PARTES) SEM A EXPRESSA AUTORIZACAO DOS AUTORES.

UNIAO DOS MUNICIPIOS DA BAHIA
COORDENACAO DE ENGENHARIA E ARQUITETURA

PREFEITURA MUNICIPAL DE IBIRATAIA

ANA CLEIA DOS SANTOS LEAL

PROJETO: **QUADRA POLIESPORTIVA SIMPLES**

FRANCA: Projeto Elétrico (Iluminação)

ENGENHEIRO	JORGE BRANDAO	CIDADA	24/7210/BBA	ESTADIDADA	RAMA ROCHA	FOUN
DATA	OUTUBRO/2018	NUMERO DE PROJETO	ELE-201/18	PROJETO REFERENCIA	ARQ-201/18	
ESCALA	1:100					05/07